



## Состав проекта:


1. Обмерочный план с указанием размещения коммуникаций.
2. Фото с обмеров.
3. План монтажных работ.
4. План предварительного транзита канализации гор. и хол. воды.
5. План расстановки мебели с экспликацией помещений.
6. План осветительных приборов с размерами.
7. План осветительных приборов по группам с выключателями.
8. План электрических выводов и розеток с привязками.
9. План опуски потолков.
10. Схема кондиционирования.
11. План теплых полов.
12. План полов с указанием напольного покрытия.
13. Раскладка плитки в сан.узле.
14. Развертки по стенам кухни.
15. Развертки по стенам.
16. Внутреннее наполнение шкафов.
17. Визуализации.

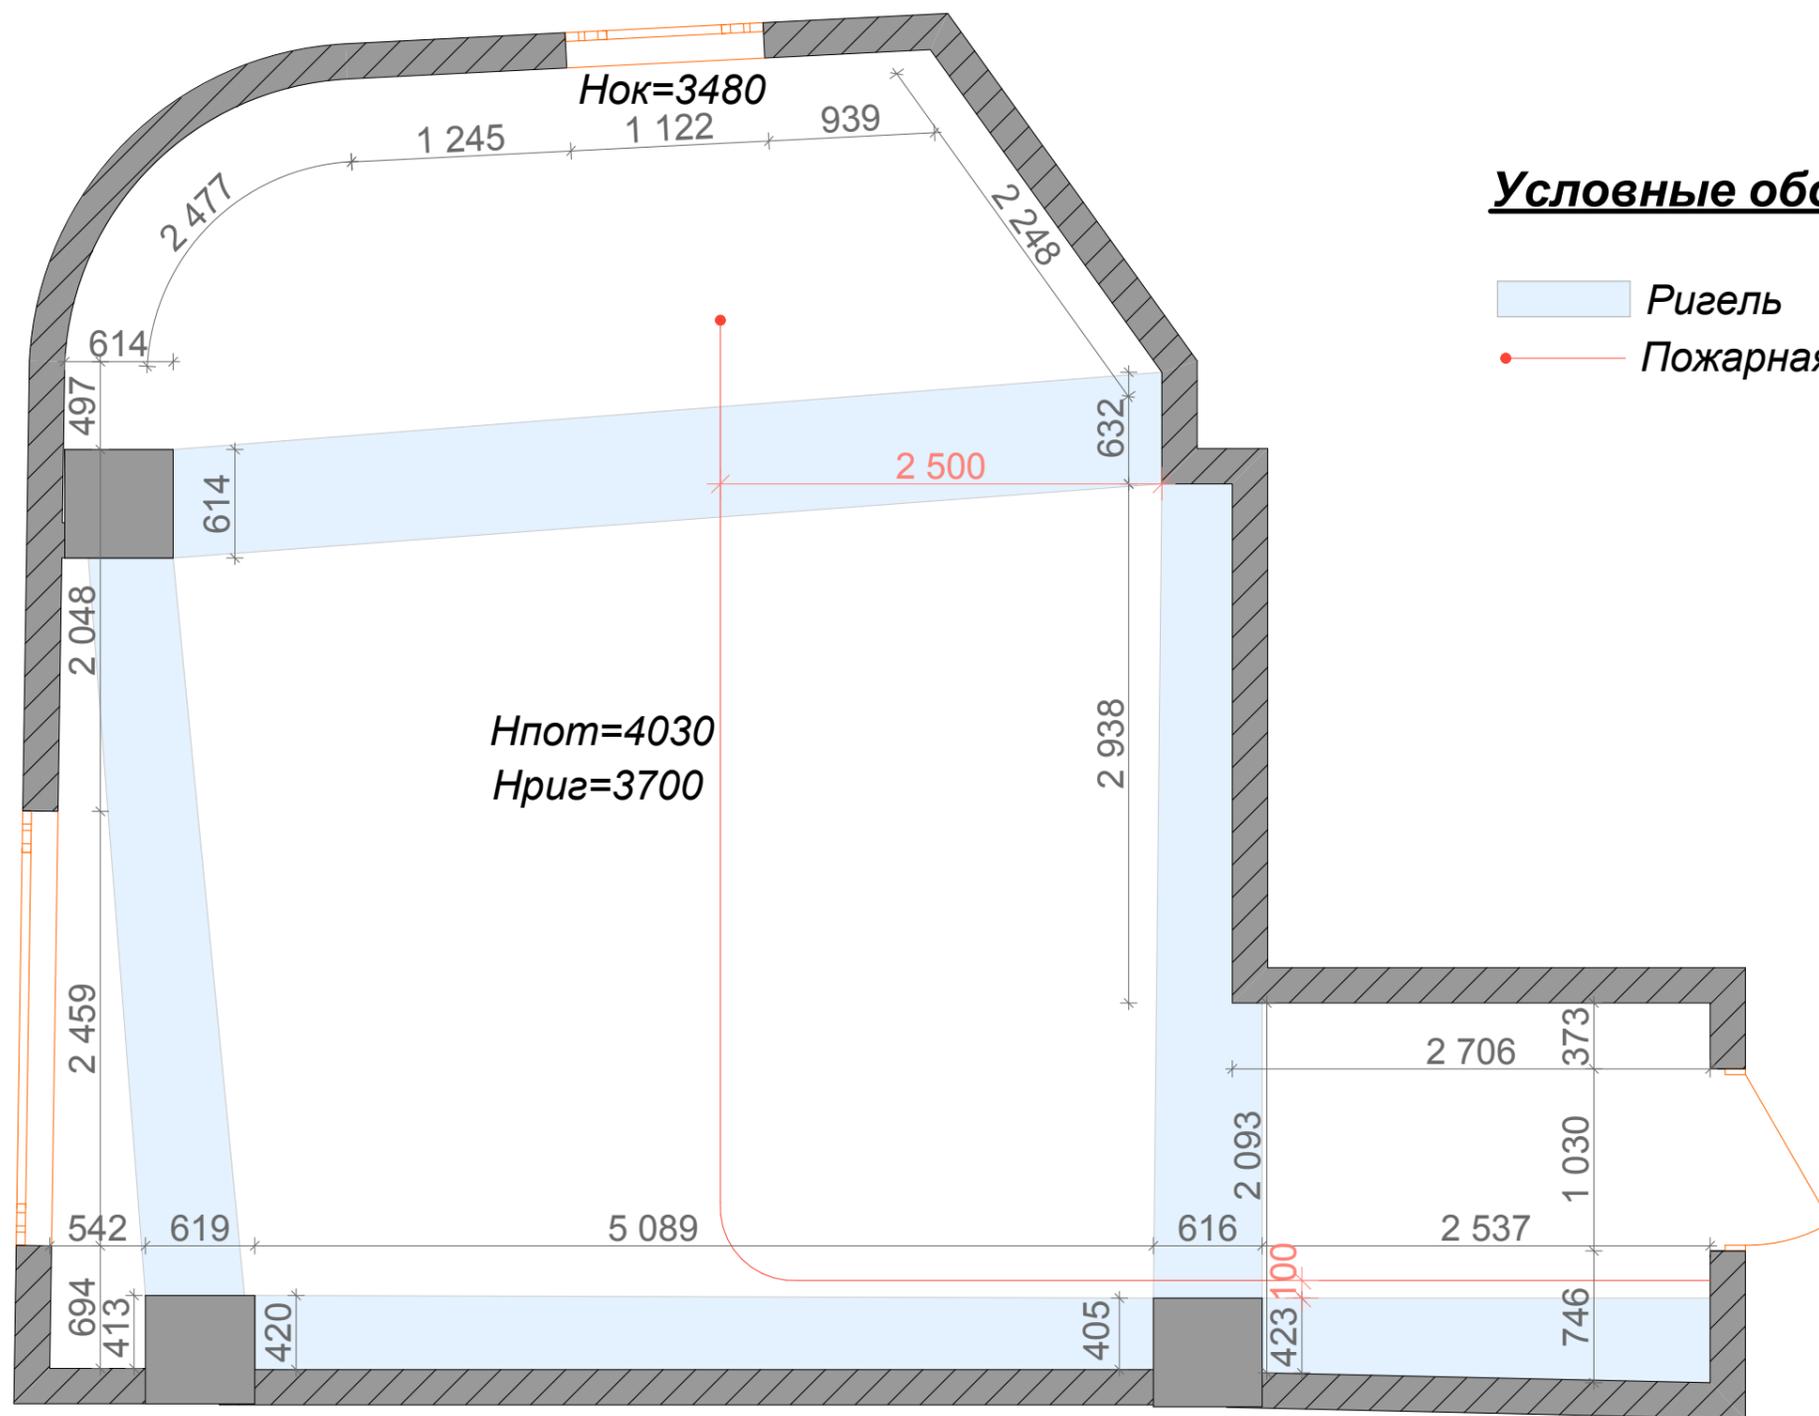

**Условные обозначения:**


- Ригель
- Пожарная сигнализация

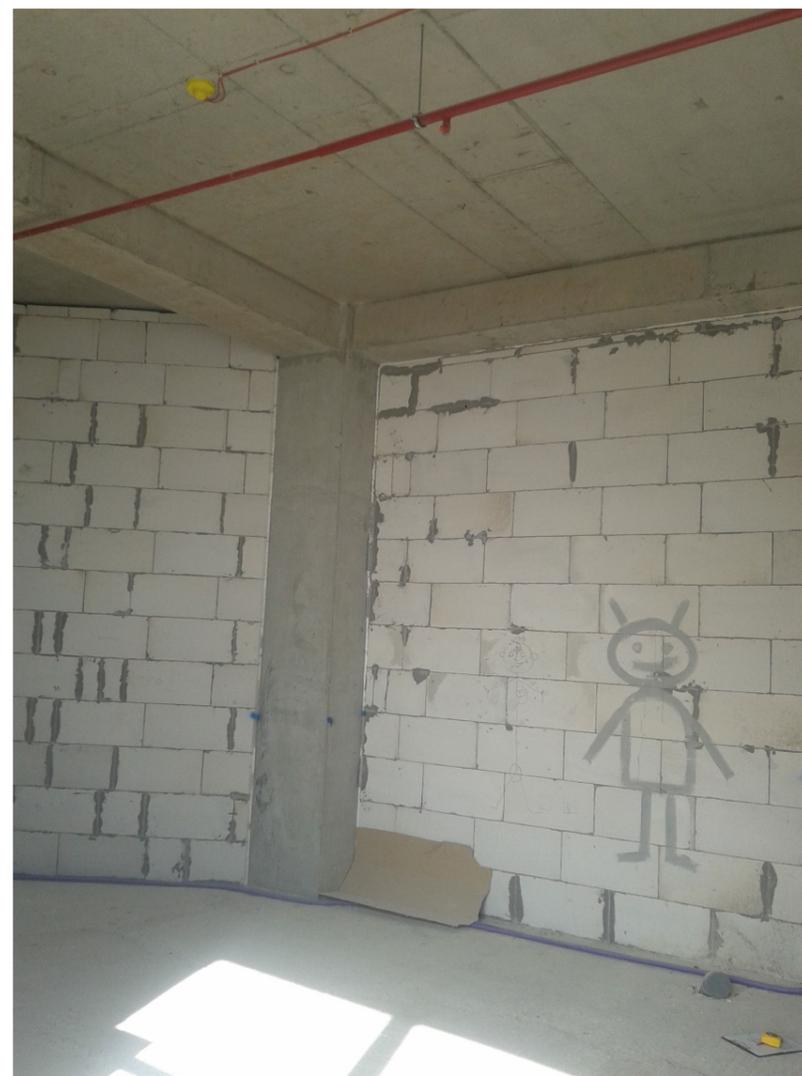

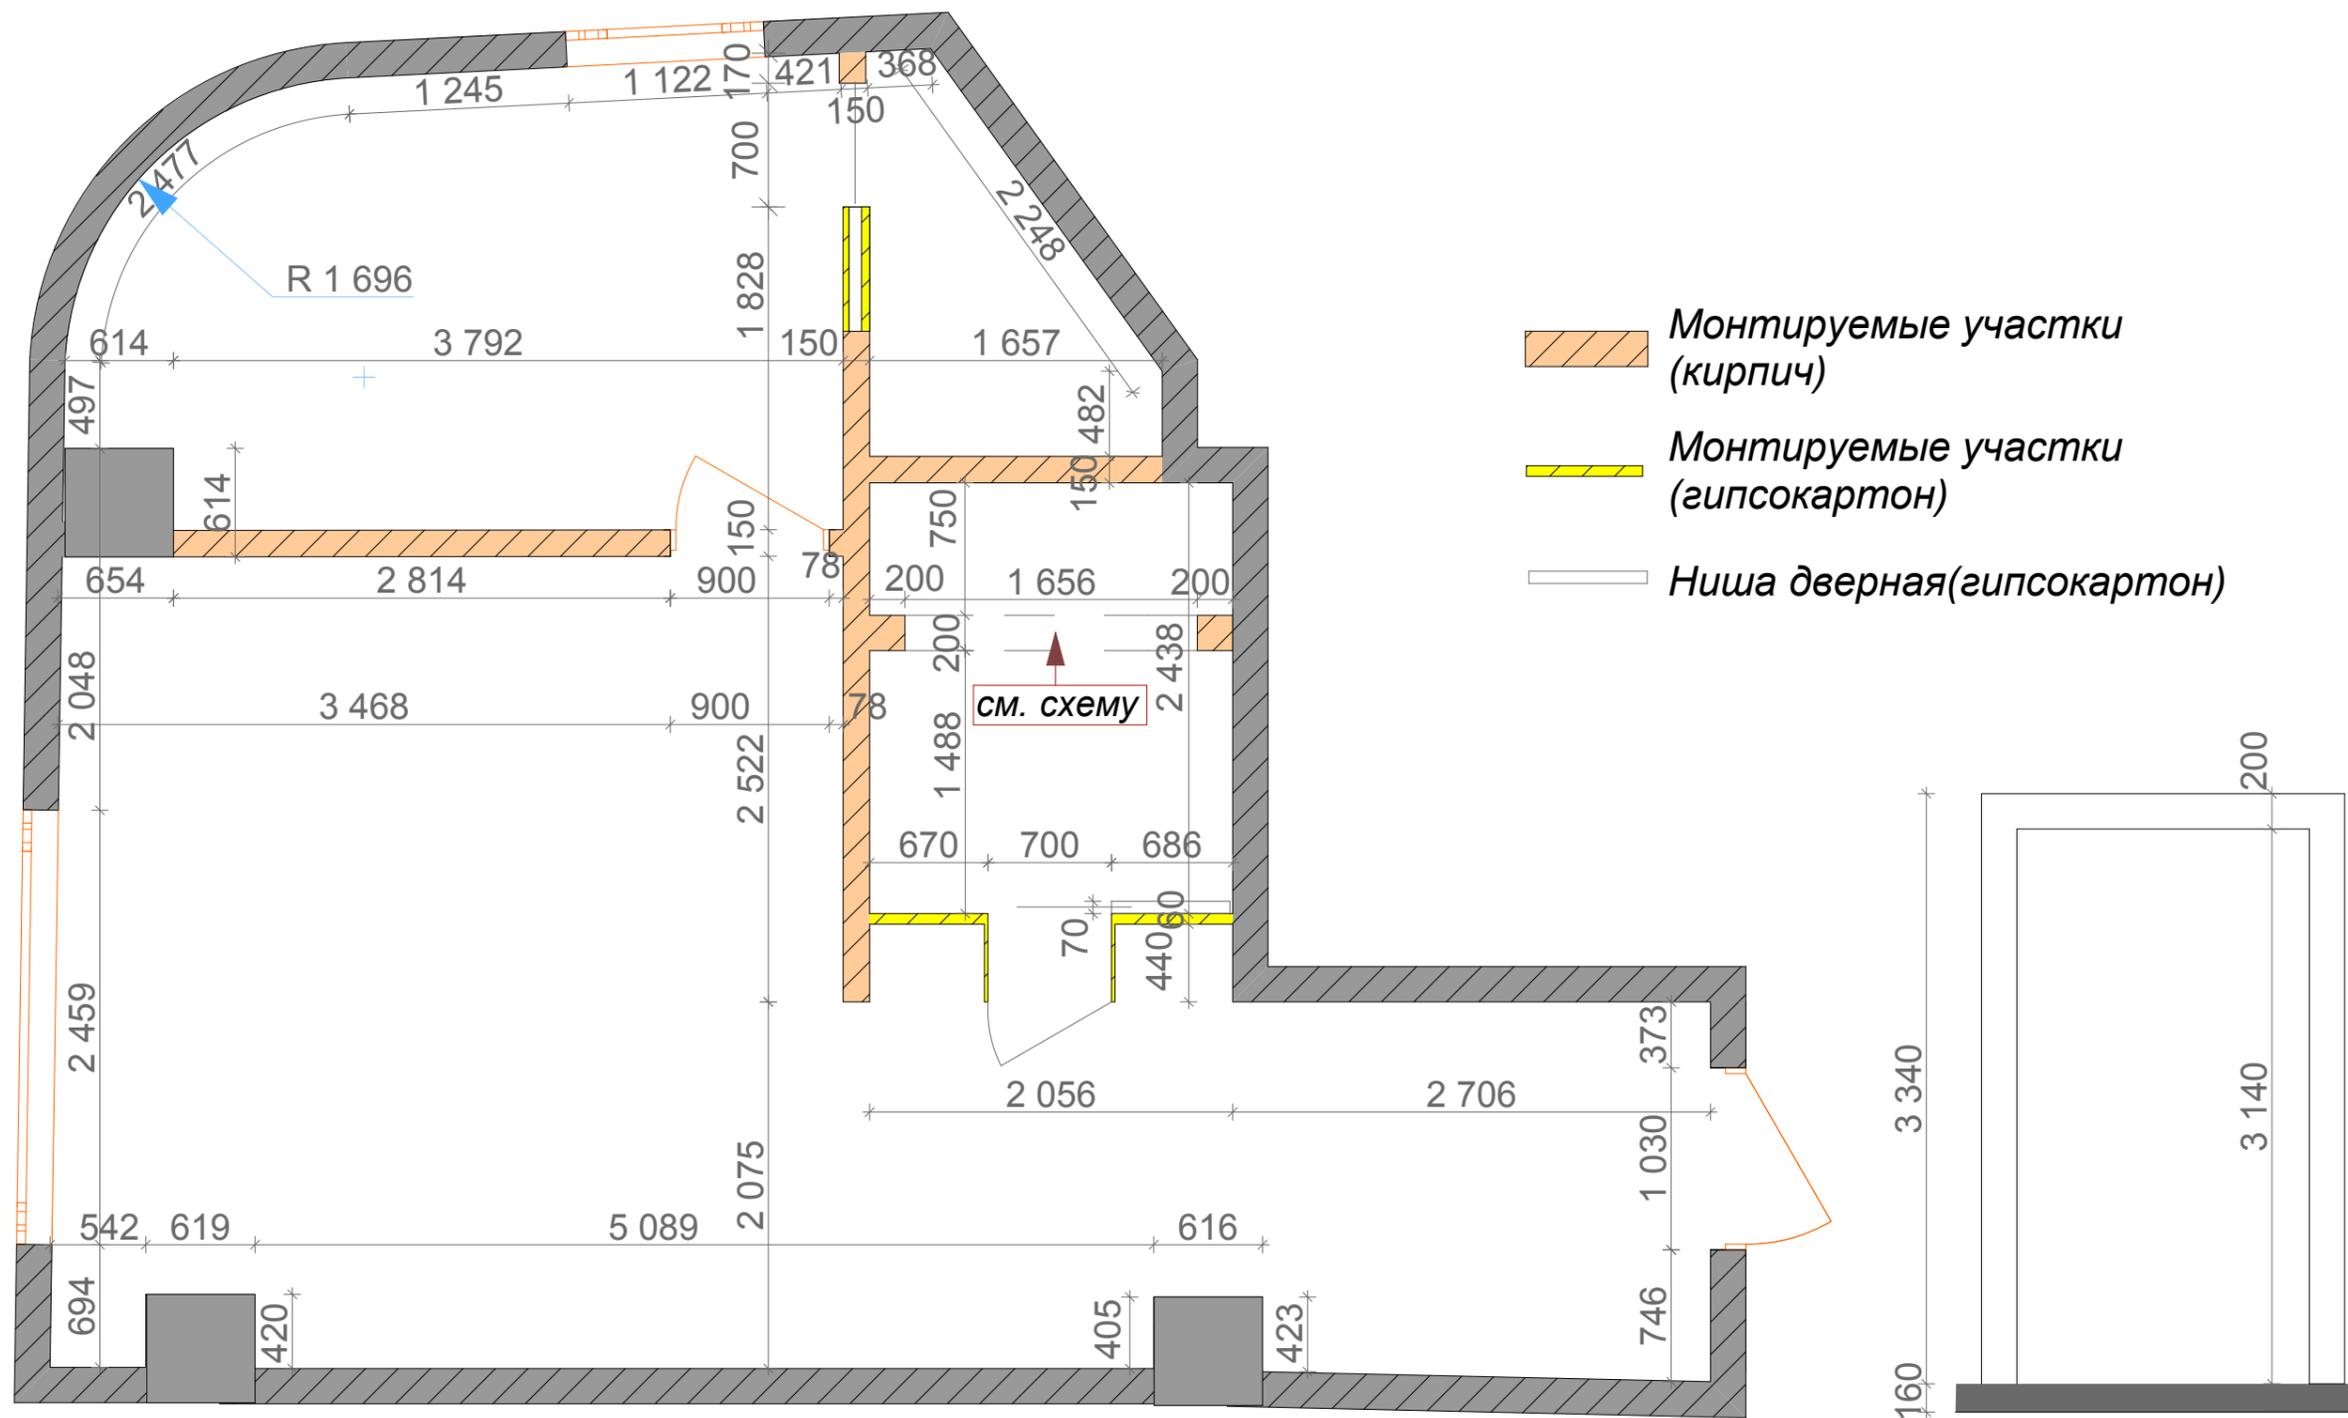


Опера Прима	Лист
План монтажных работ	3




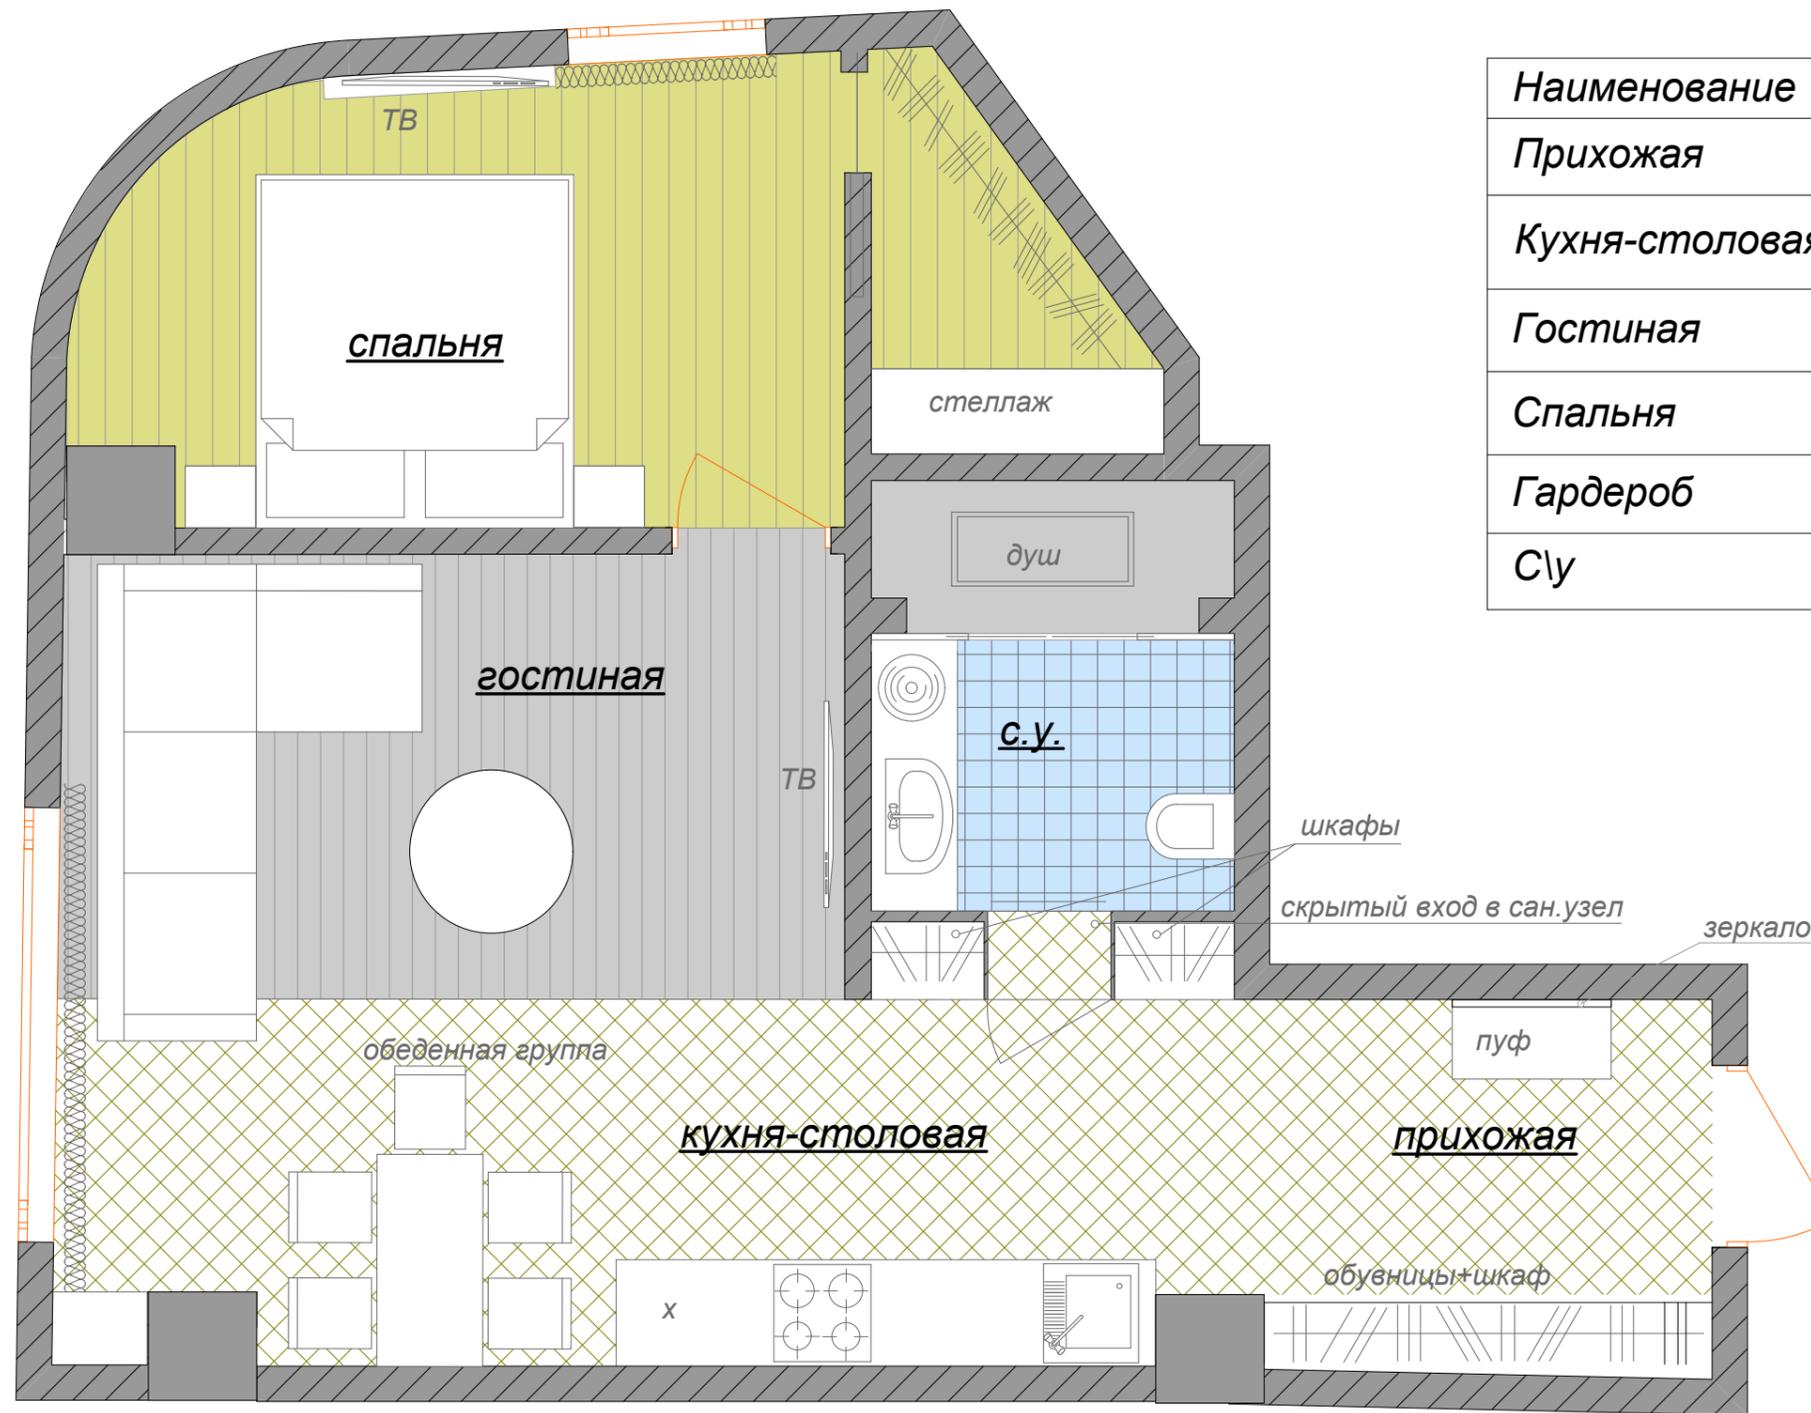


Наименование	Площадь
Прихожая	6,55
Кухня-столовая	12,69
Гостиная	11,32
Спальня	10,55
Гардероб	2,65
С/у	5,01

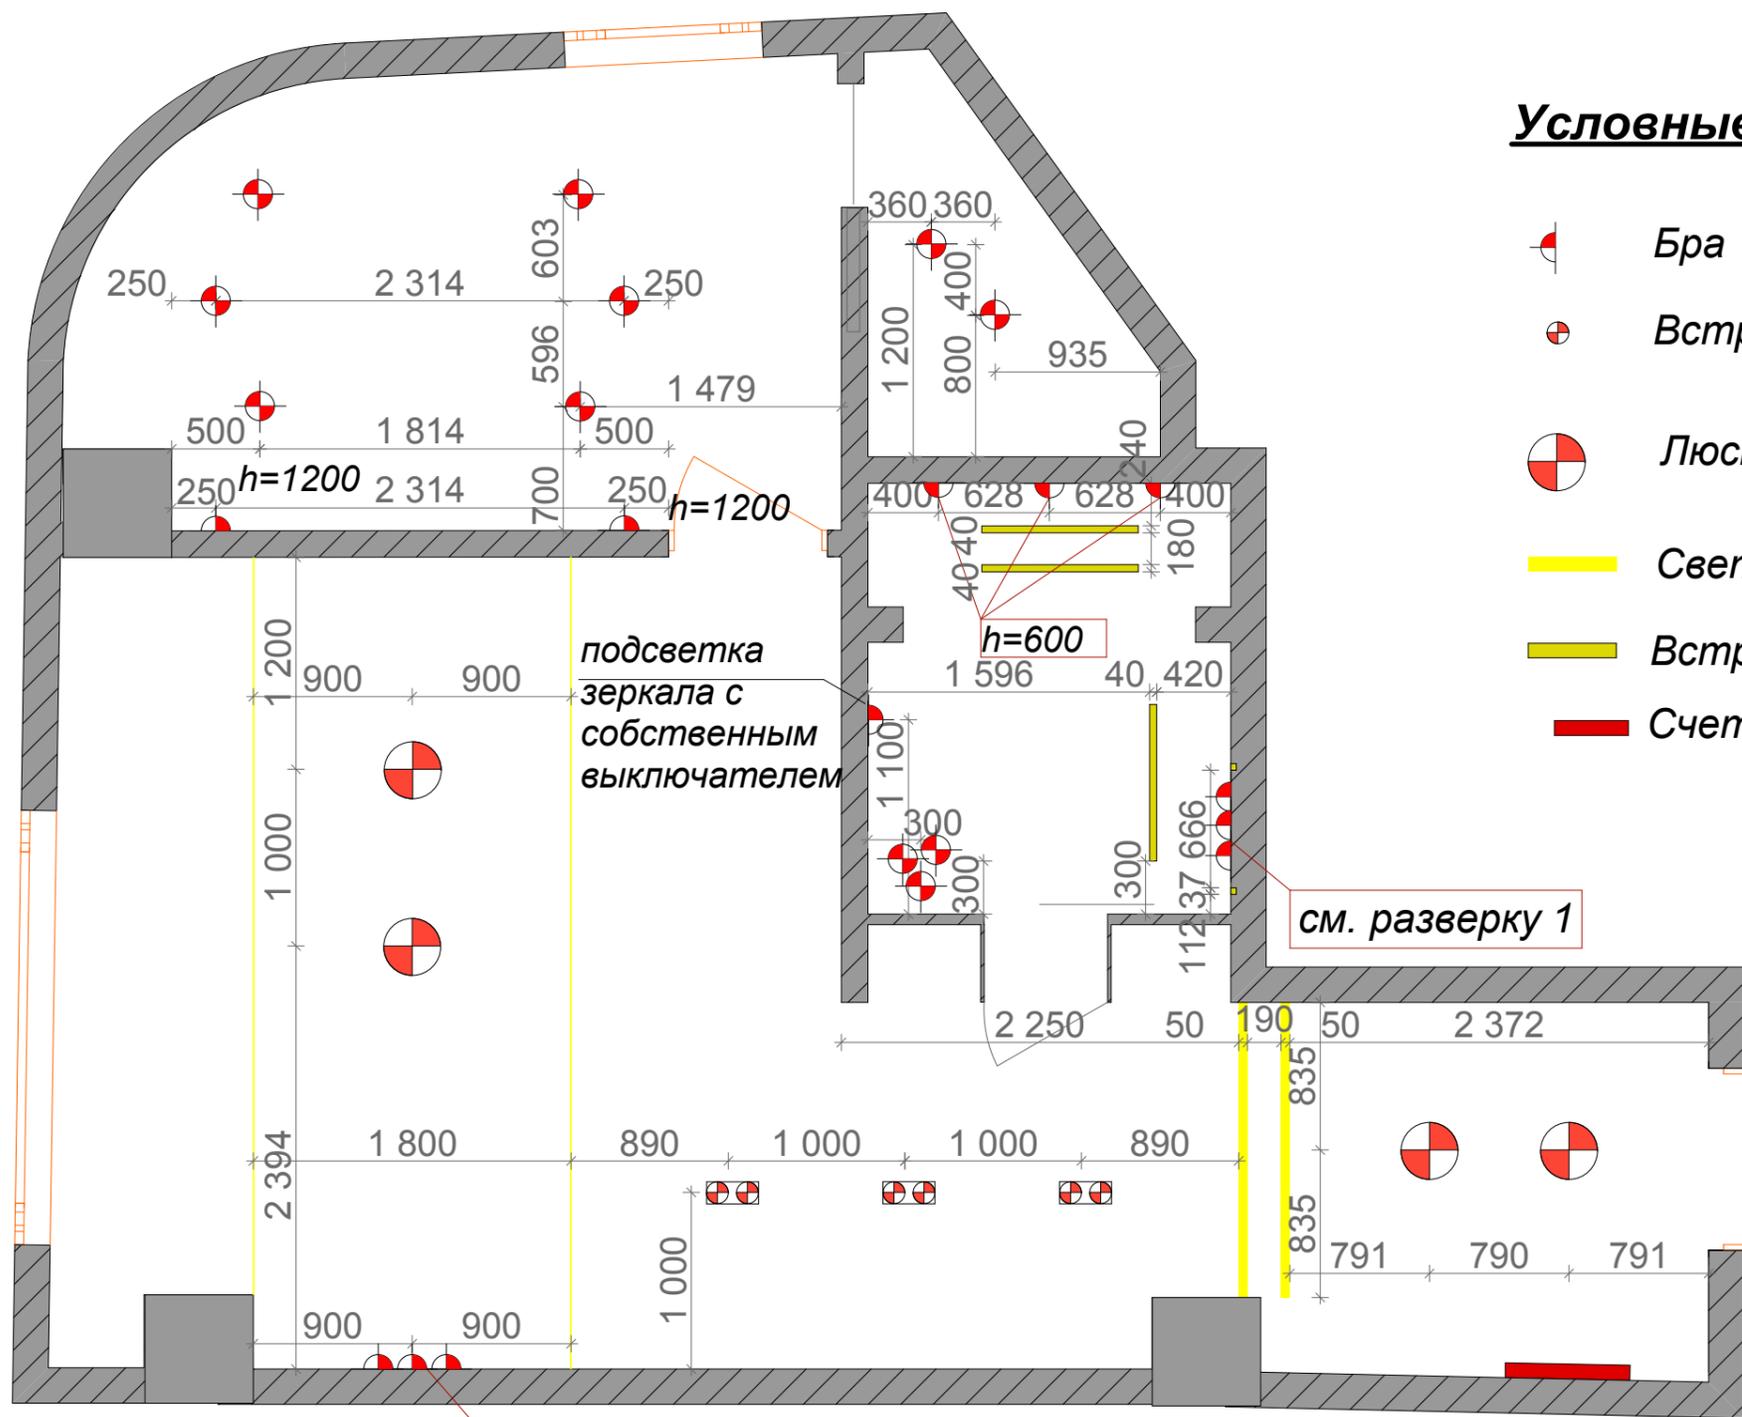

**Условные обозначения:**


-  Бра
-  Встроенные светильники
-  Люстра потолочная
-  Светодиодная лента
-  Встраиваемый светильник
-  Счетчик электрический

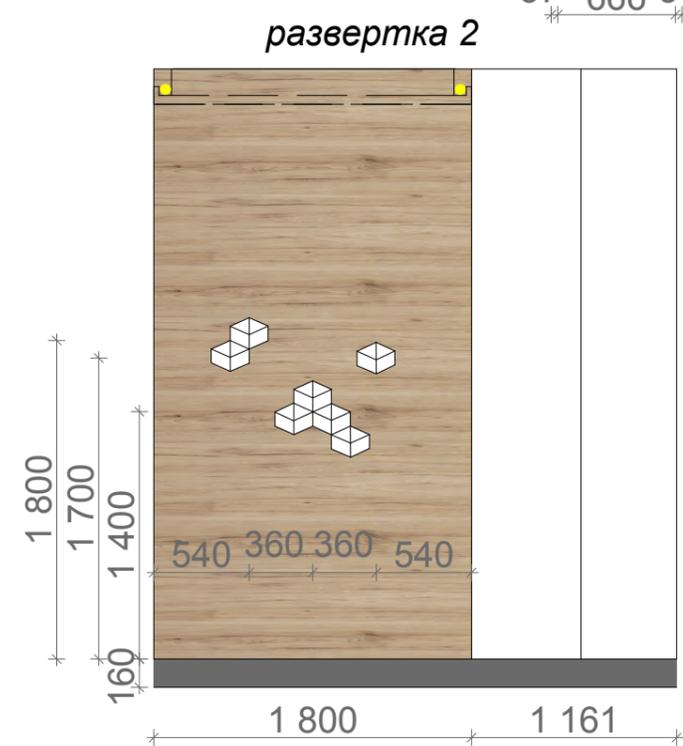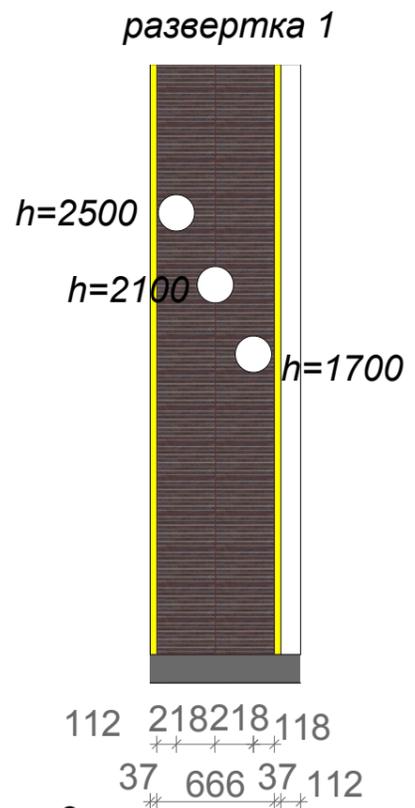


см. разверку 2

см. разверку 1


Опера Прима	Лист
План осветительных приборов с размерами	6

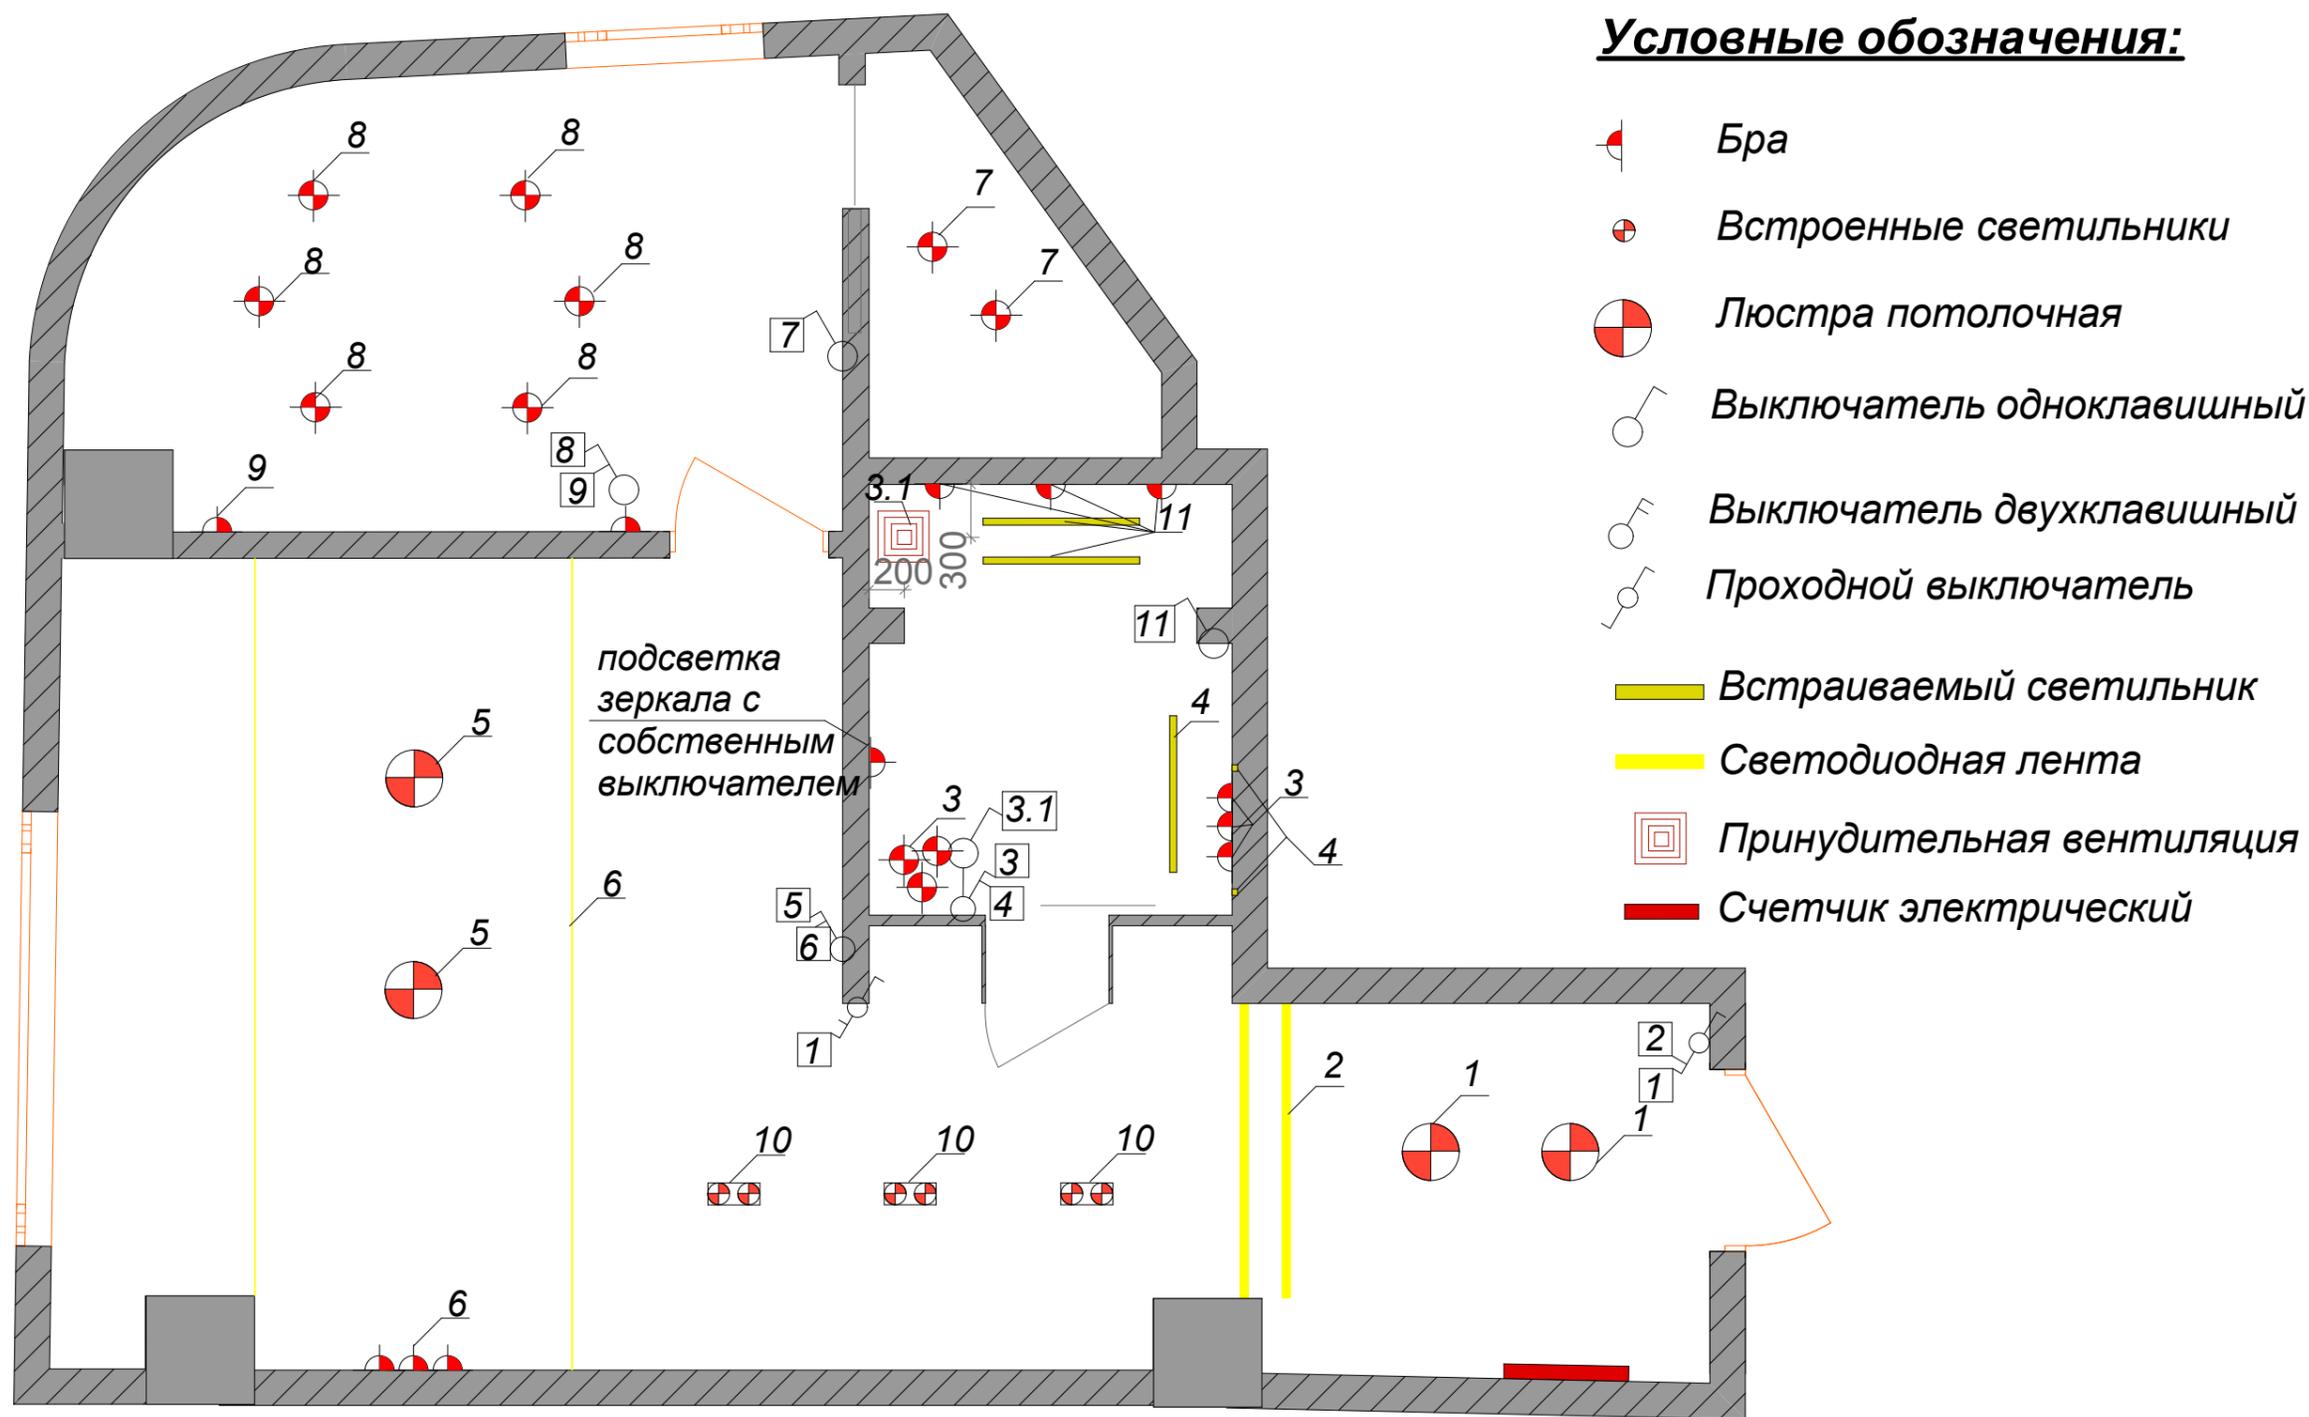


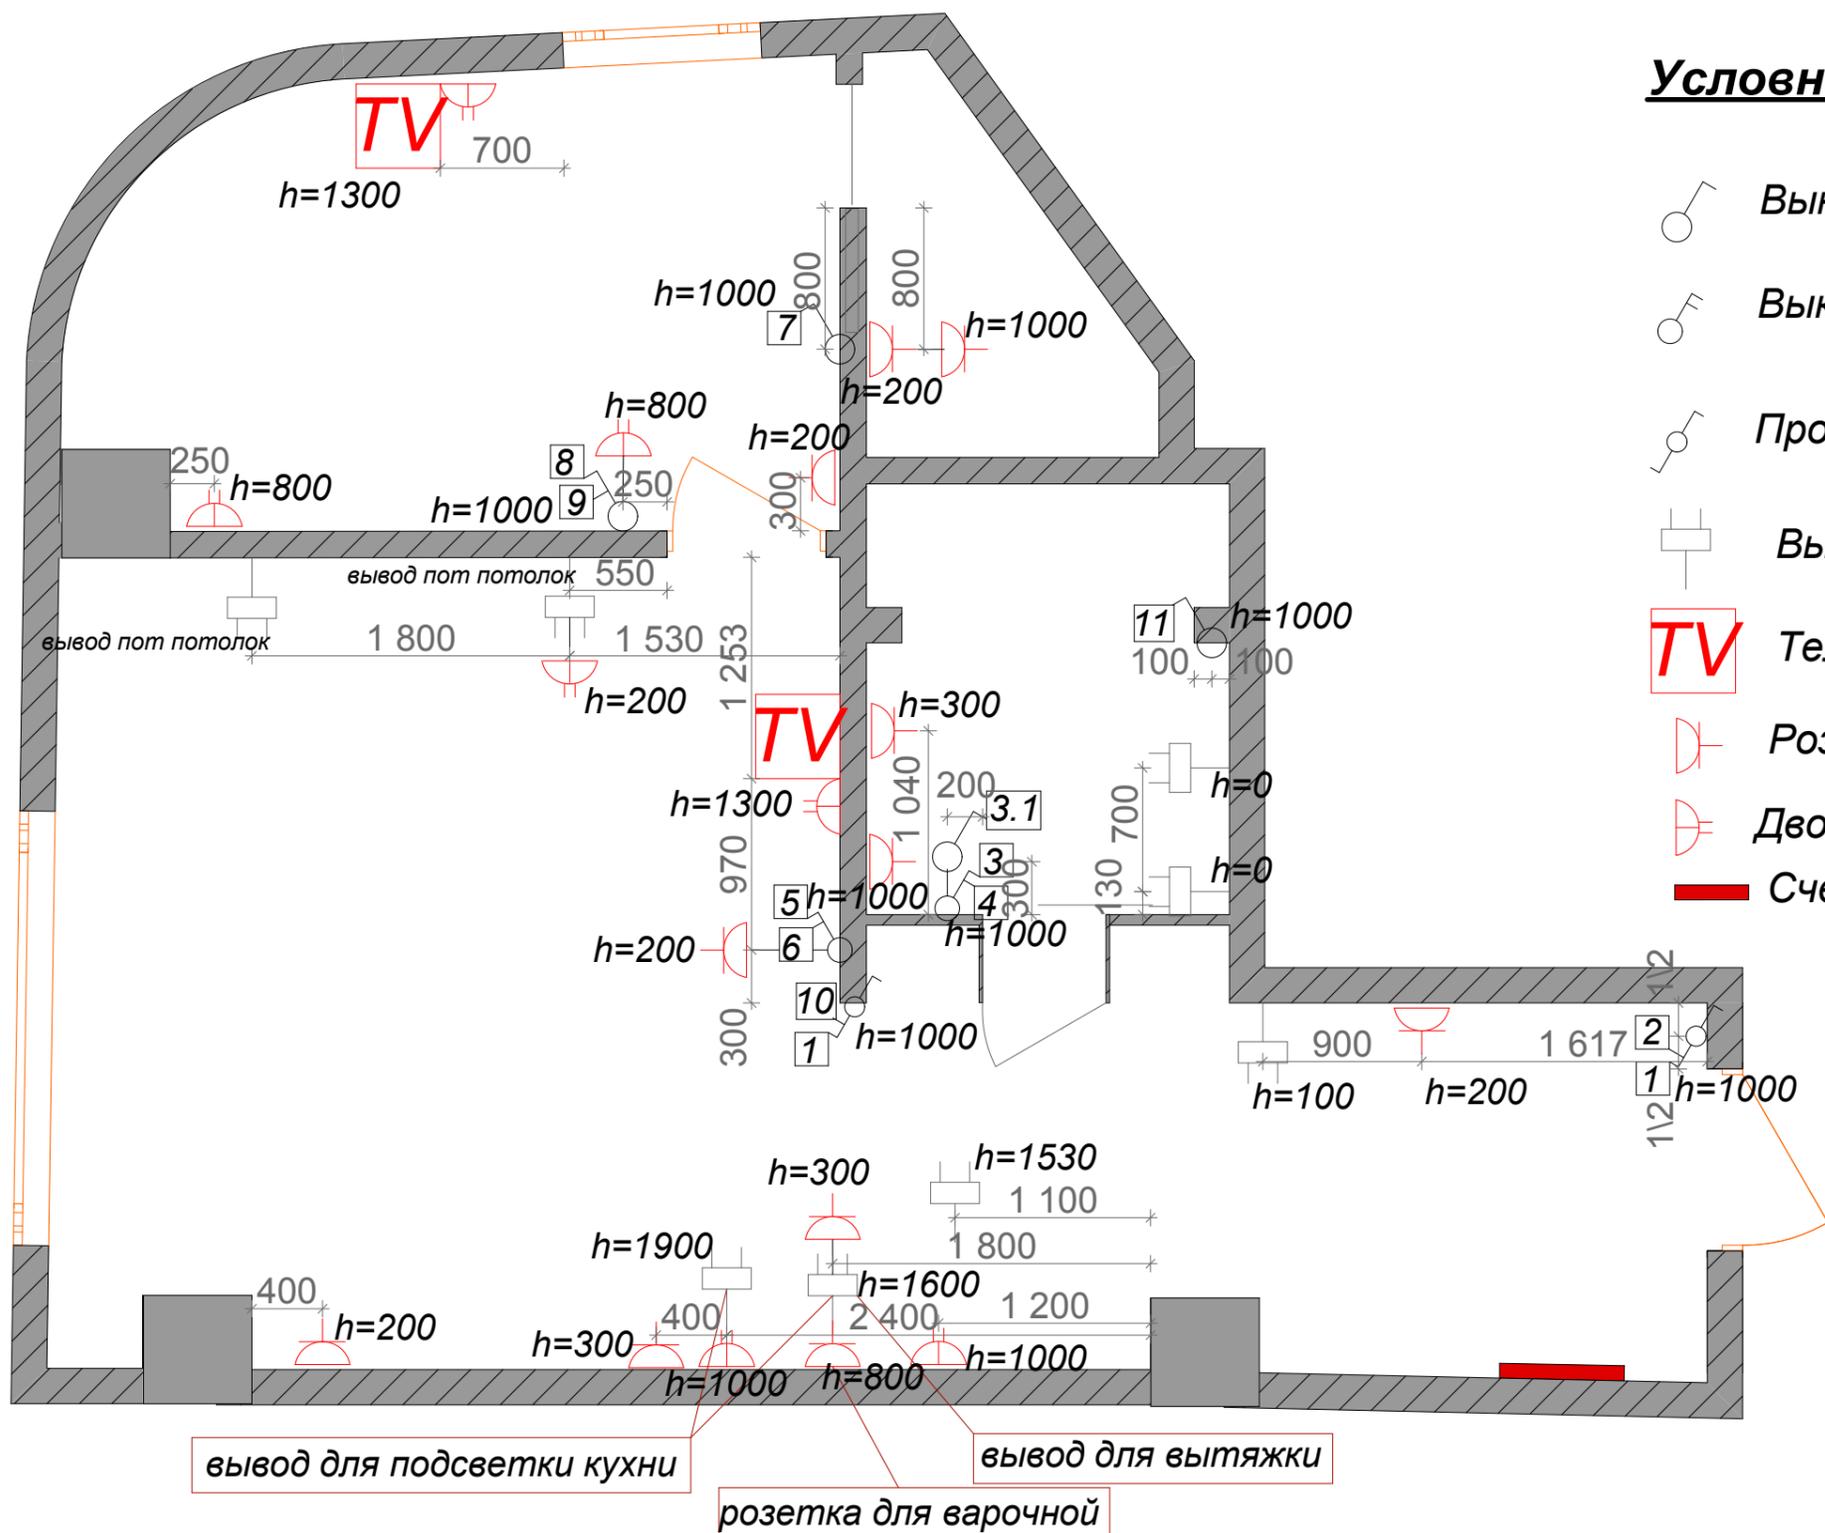

**Условные обозначения:**

-  Выключатель одноклавишный
-  Выключатель двухклавишный
-  Проходной выключатель
-  Вывод электрический
-  Телевизионная розетка
-  Розетка
-  Двойная розетка
-  Счетчик электрический

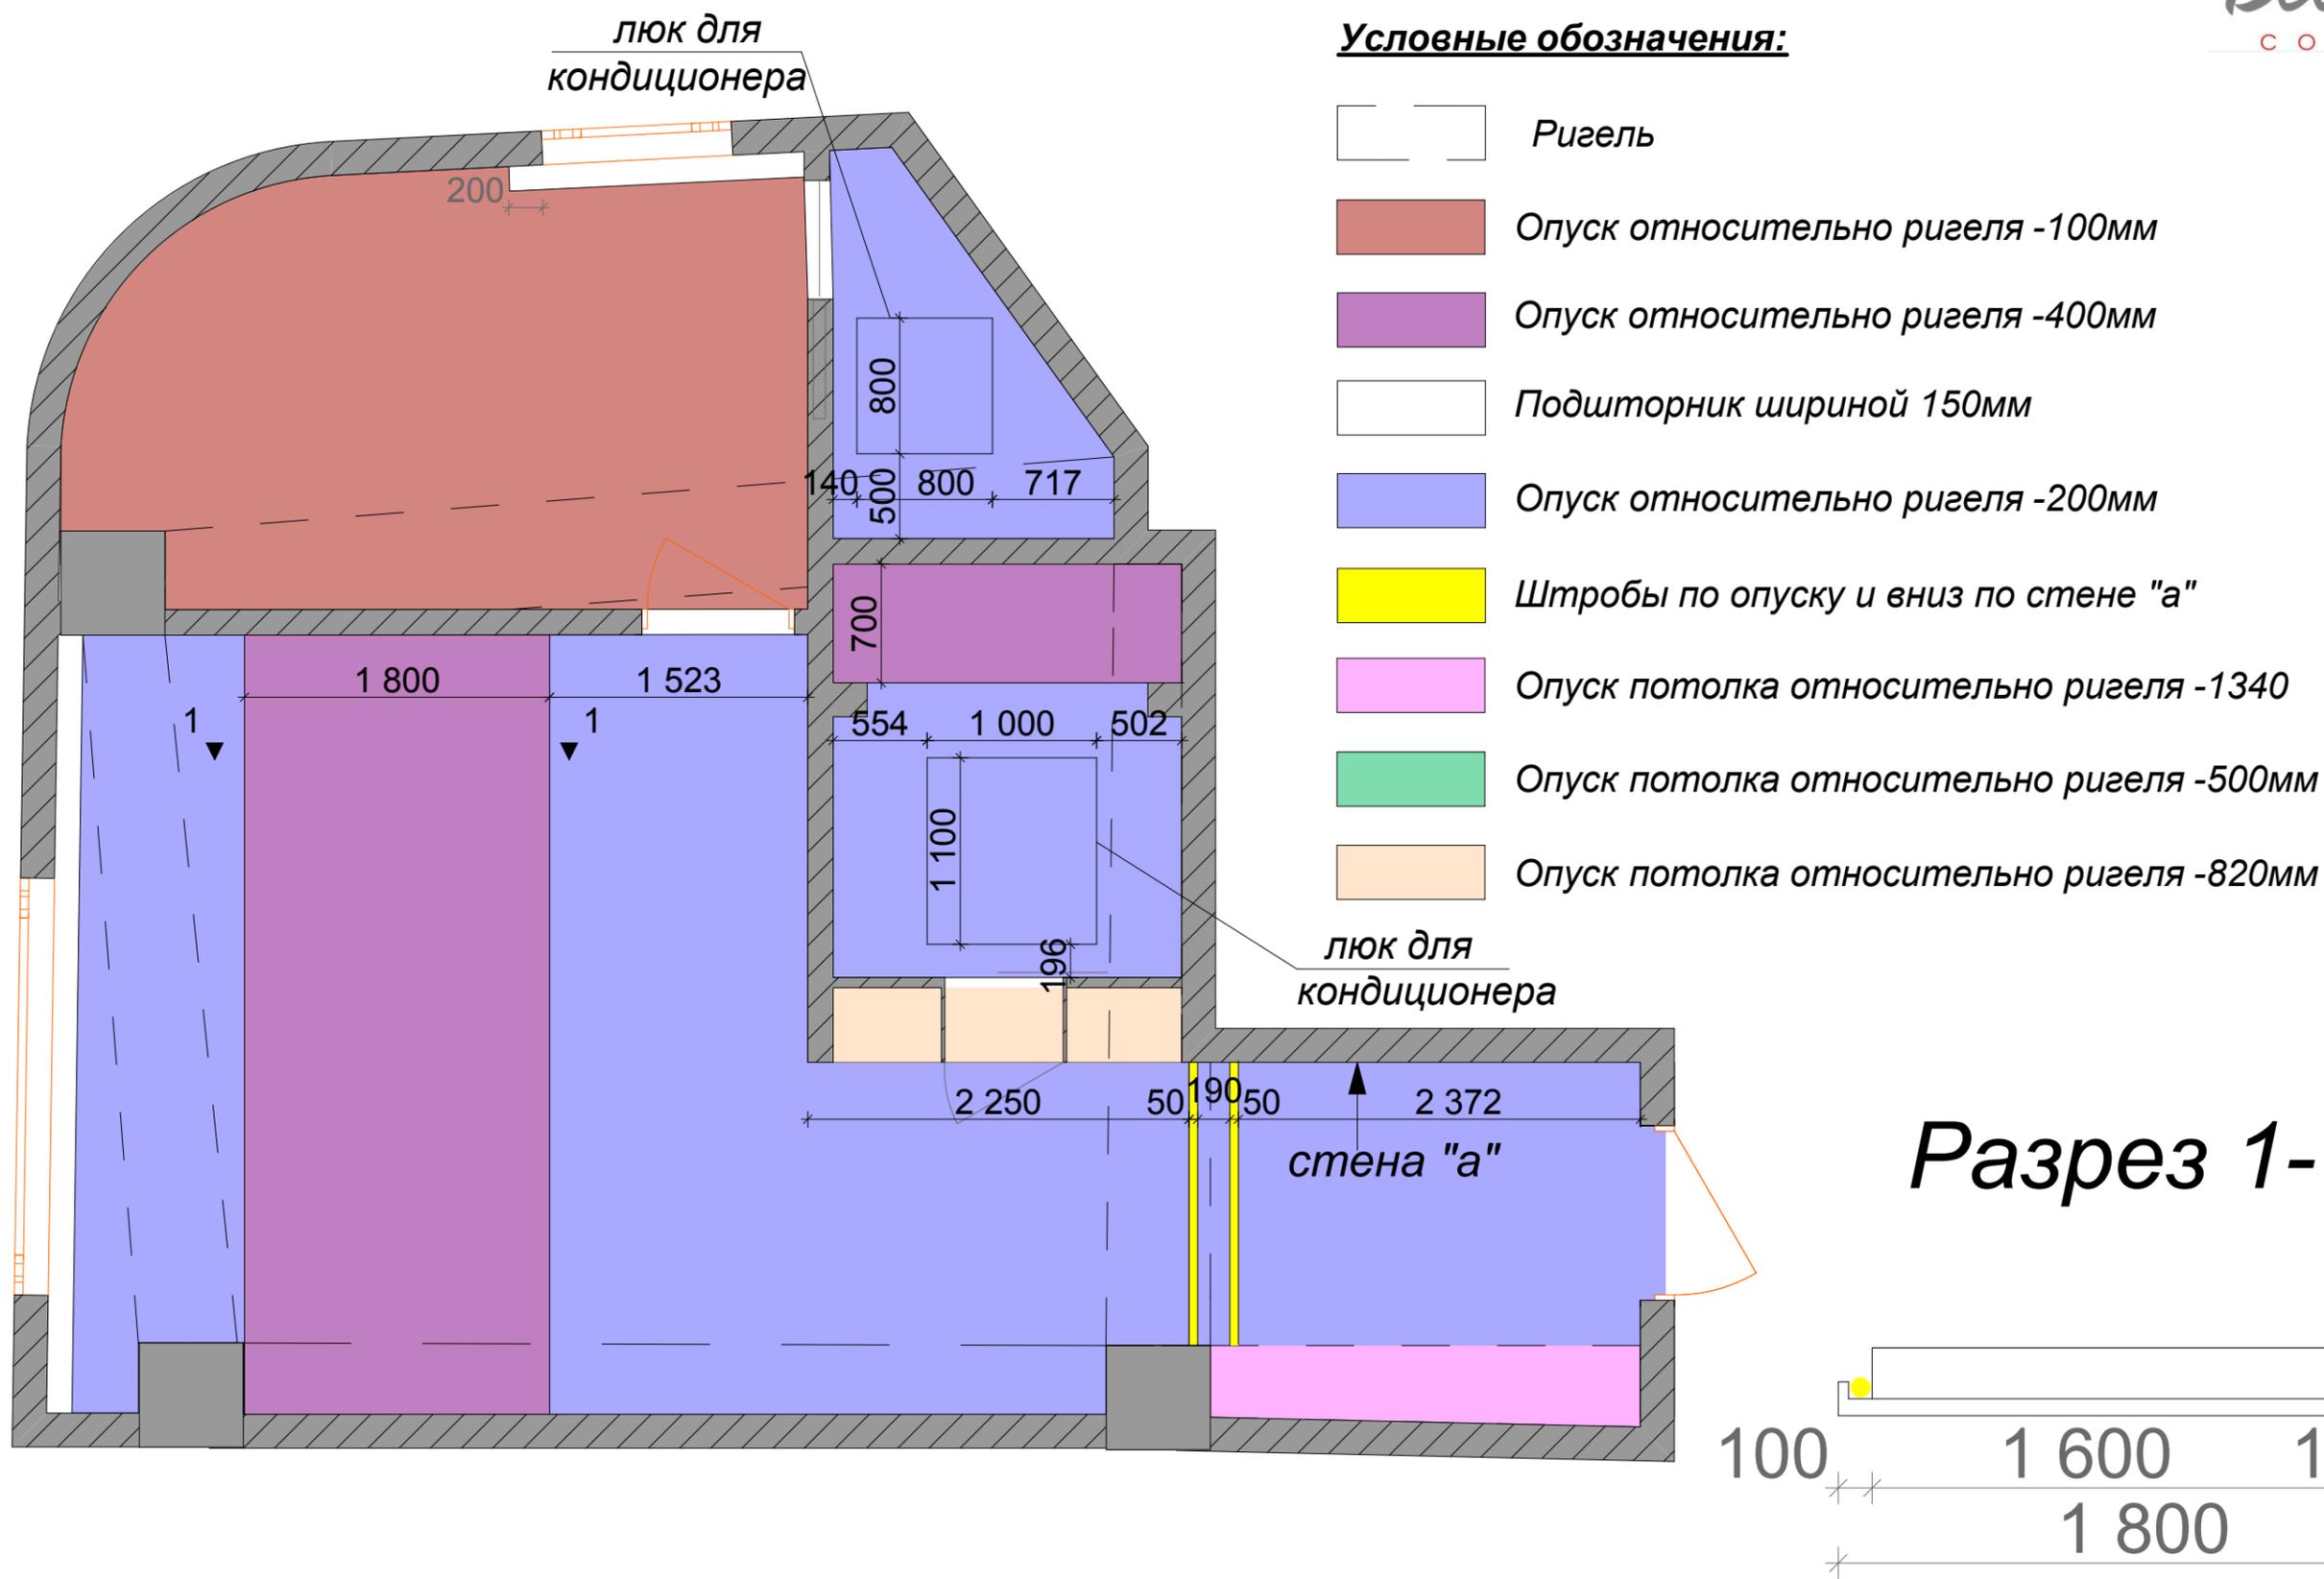

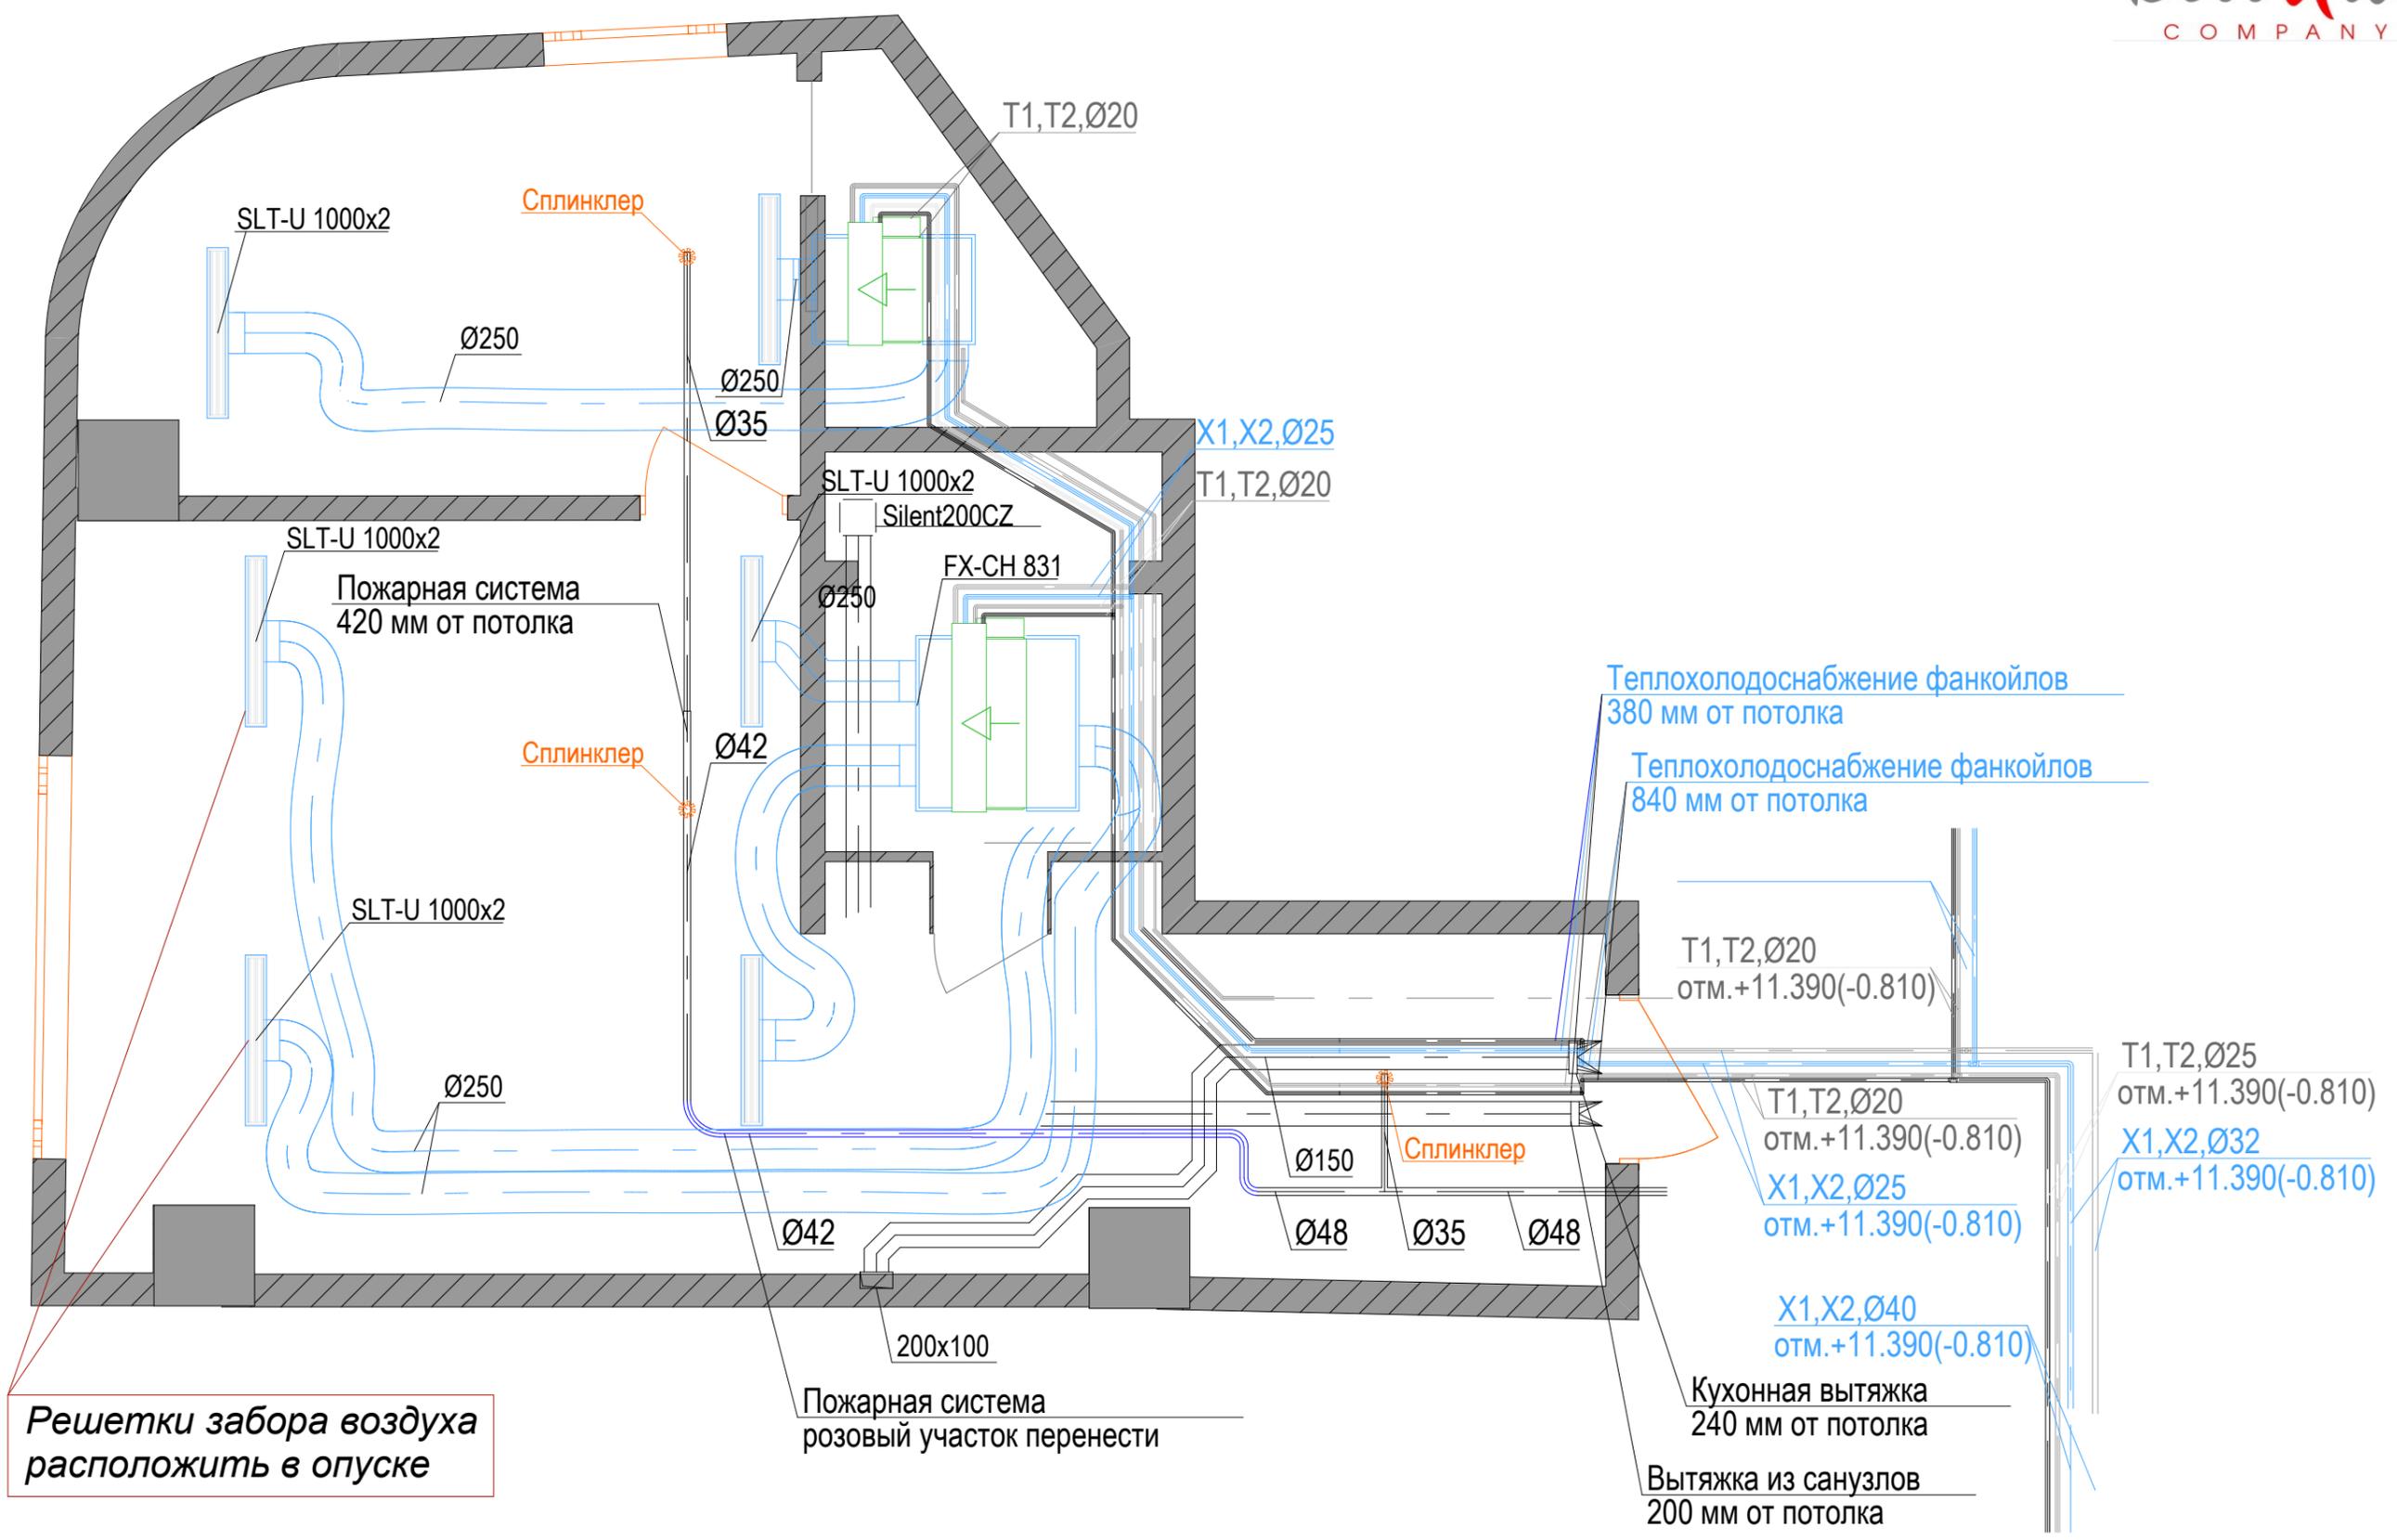

Решетки забора воздуха  
расположить в опуске

Пожарная система  
розовый участок перенести

Теплохолодоснабжение фанкойлов  
380 мм от потолка

Теплохолодоснабжение фанкойлов  
840 мм от потолка

T1, T2, Ø20  
отм.+11.390(-0.810)

T1, T2, Ø20  
отм.+11.390(-0.810)

X1, X2, Ø25  
отм.+11.390(-0.810)

X1, X2, Ø40  
отм.+11.390(-0.810)

T1, T2, Ø25  
отм.+11.390(-0.810)


X1, X2, Ø32  
отм.+11.390(-0.810)


Опера Прима	Лист
Схема кондиционирования	10


**Условные обозначения:**

 Контур зоны теплых полов

 Регулятор теплого пола






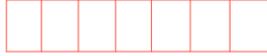
 Существующий внутрипольный конвектор

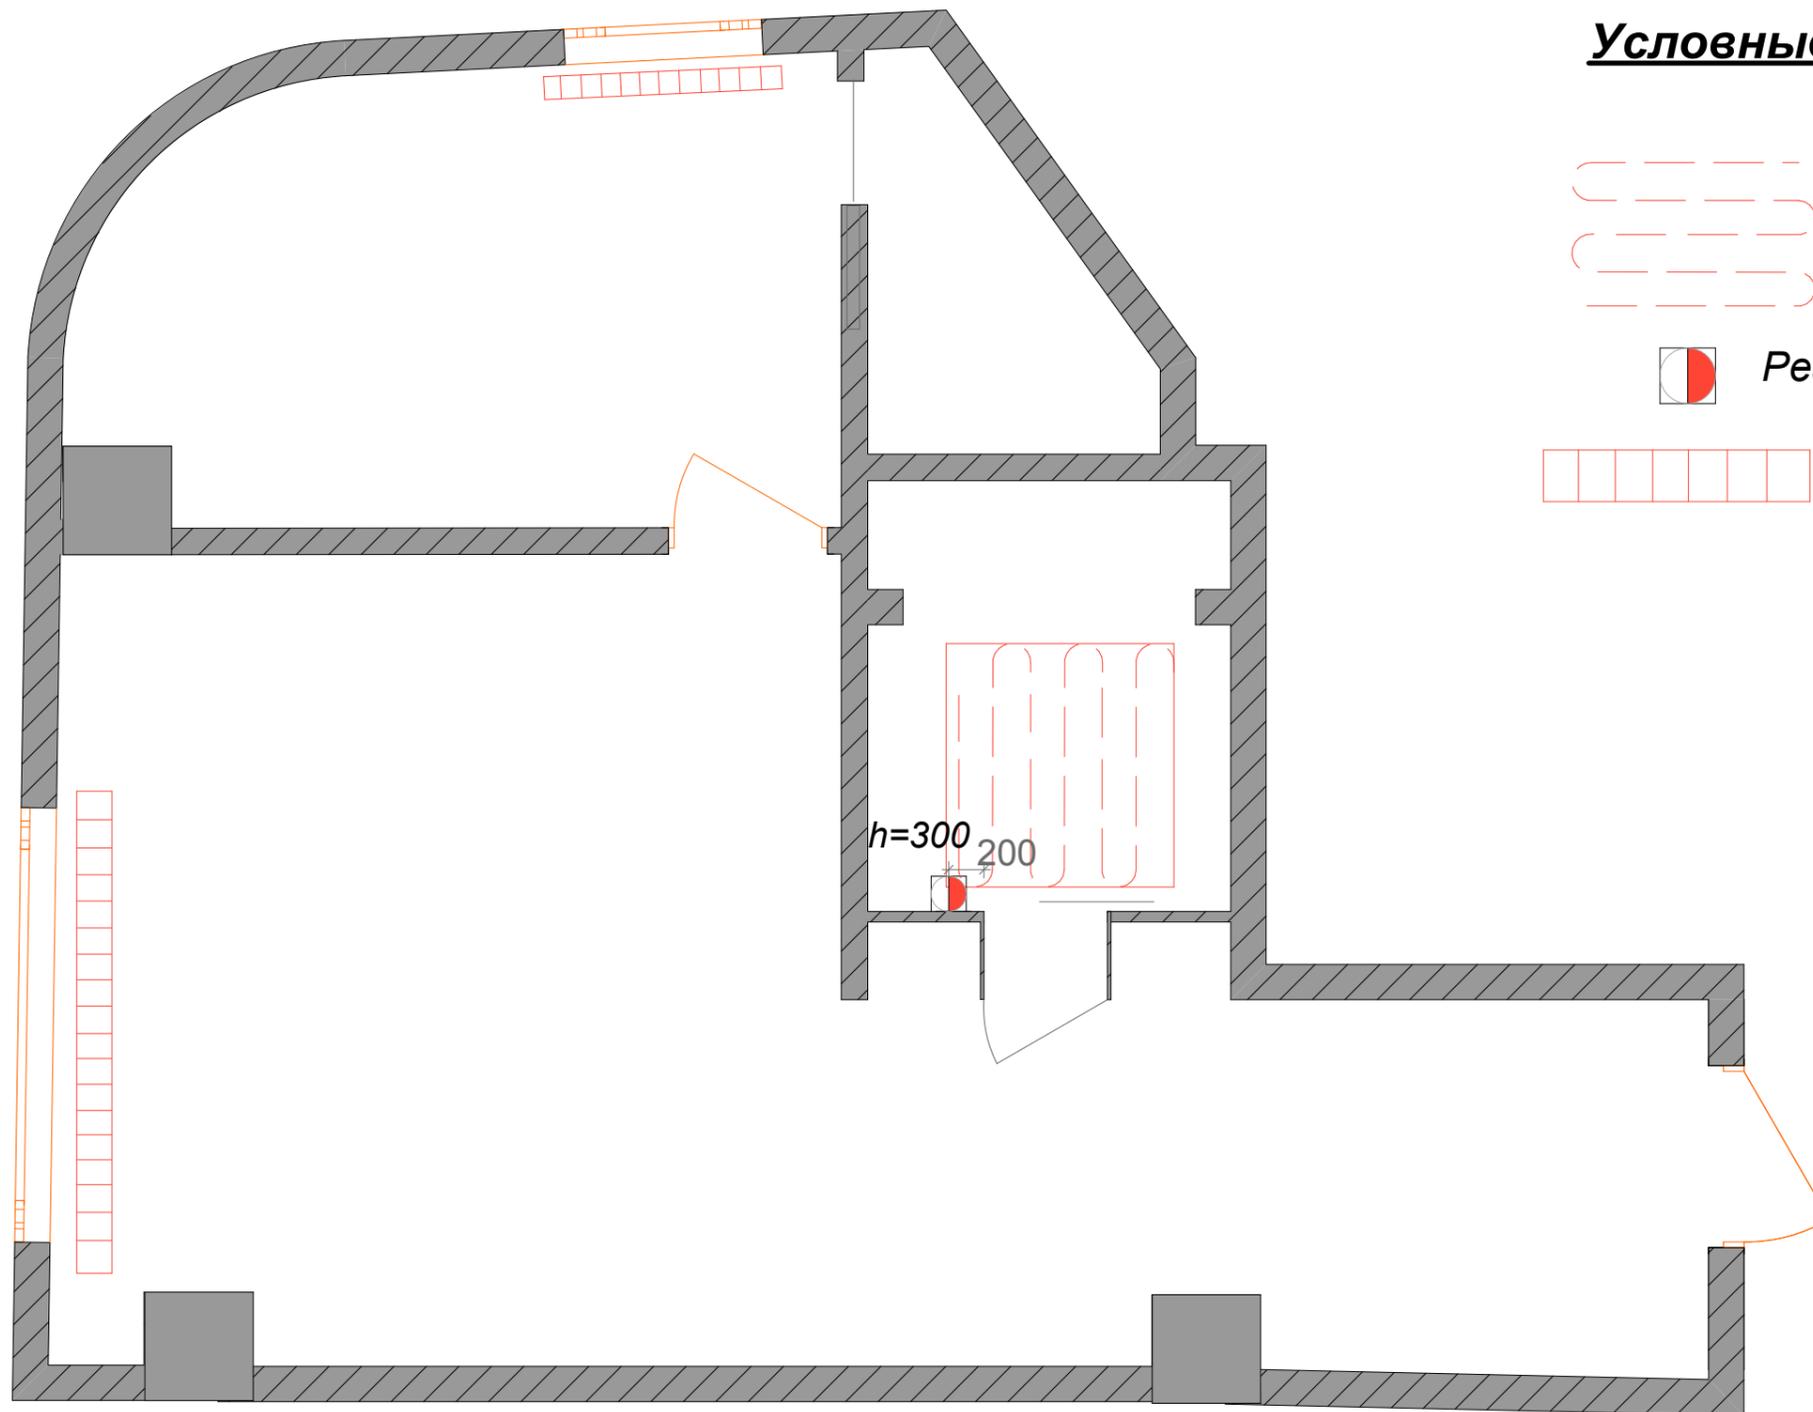


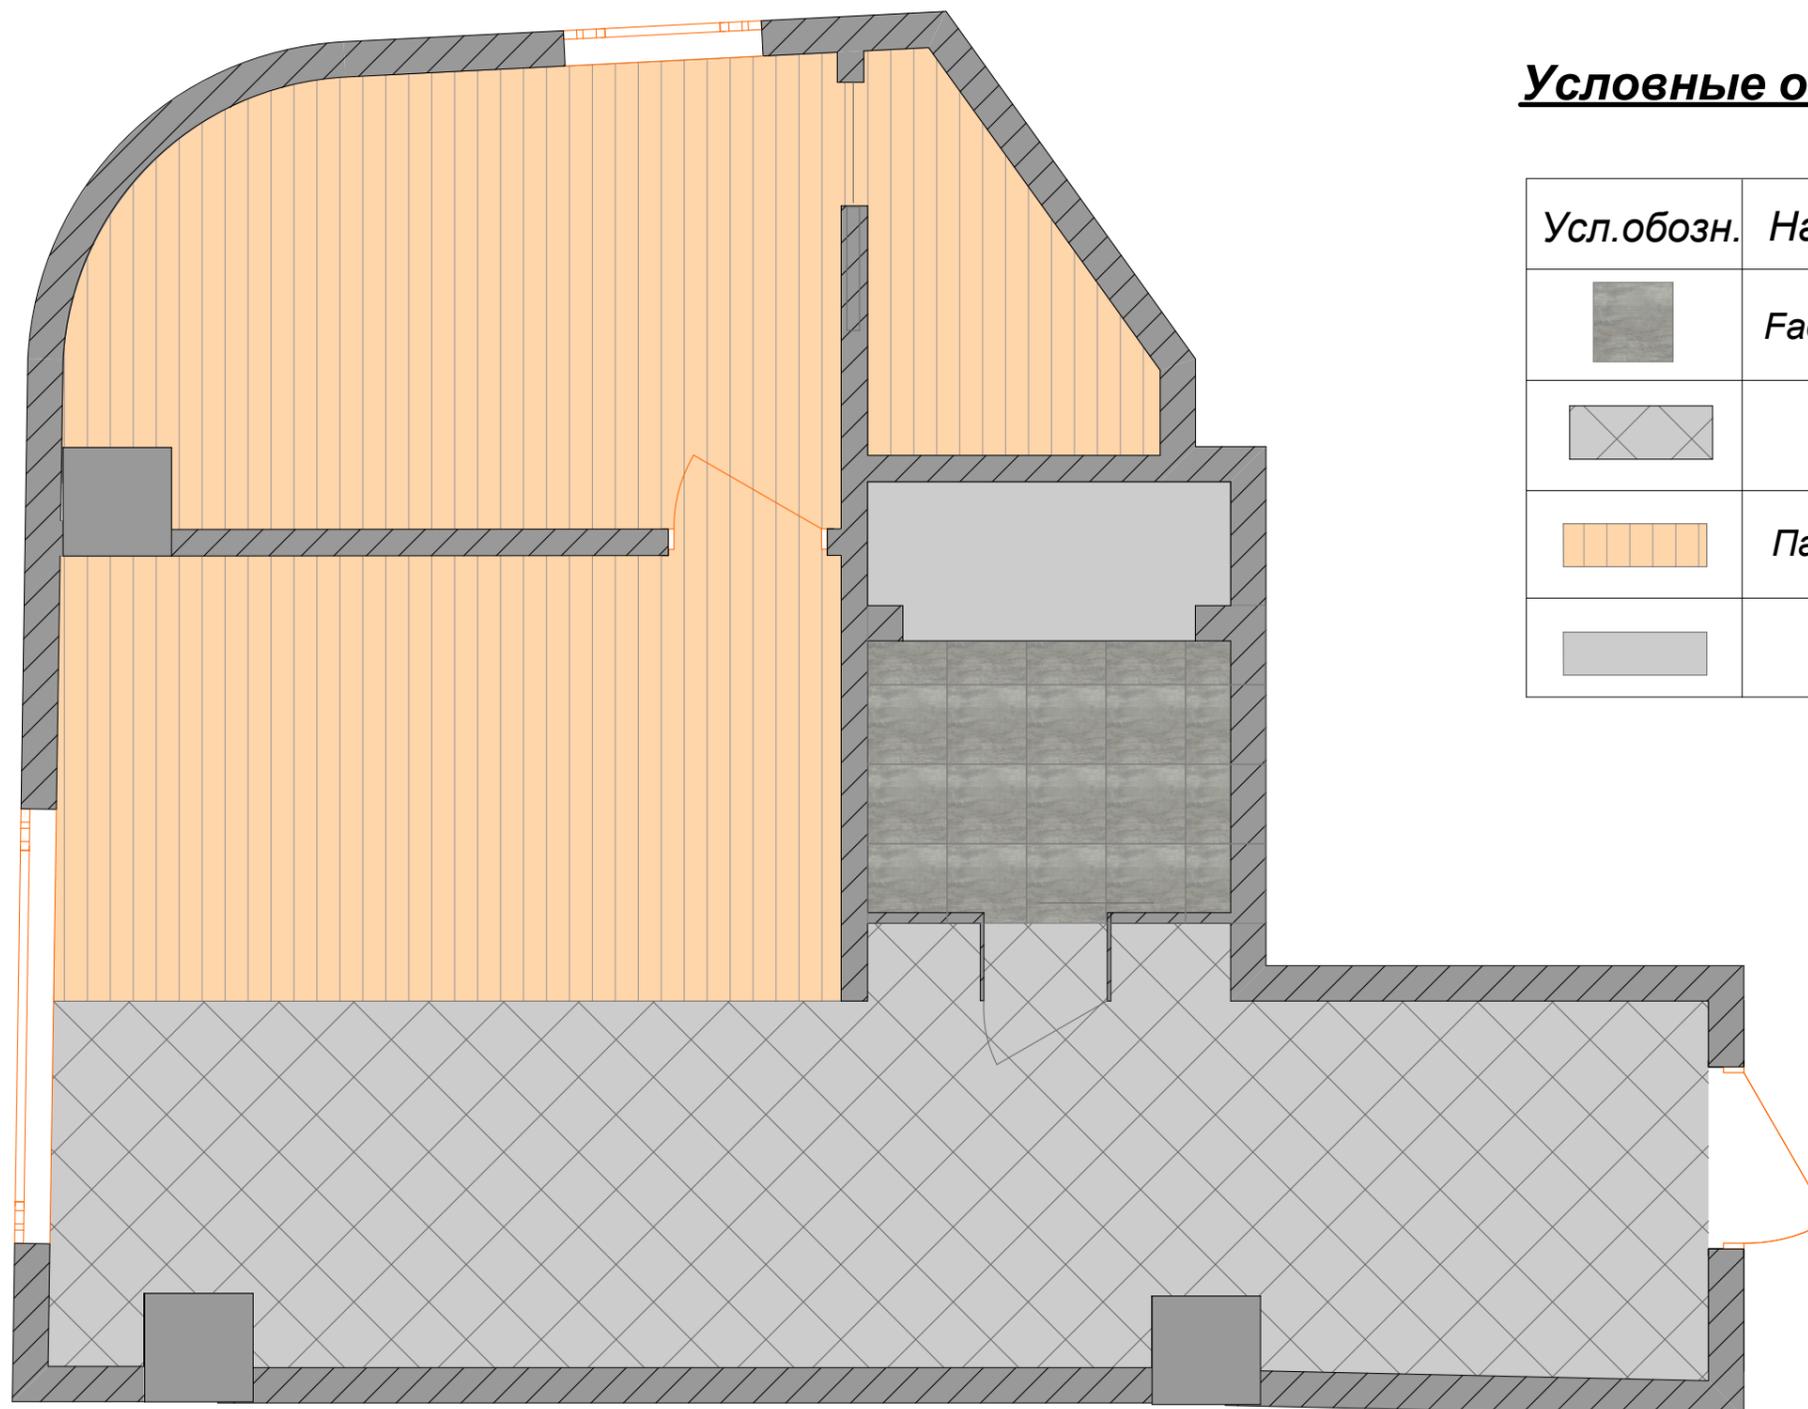


**Условные обозначения:**

Усл.обозн.	Наименование	Площадь
	Faetano Del Conca	3,77
	Delconca, Grigio 45x45	19,99
	Паркетная доска	15,16
	Поддон	

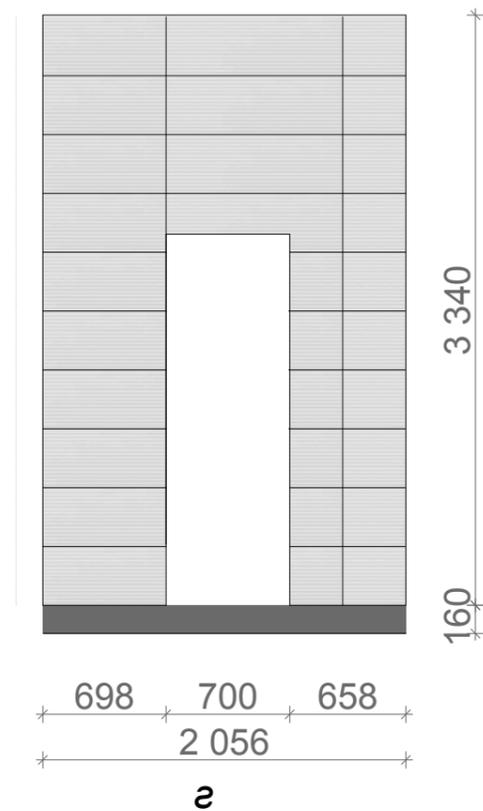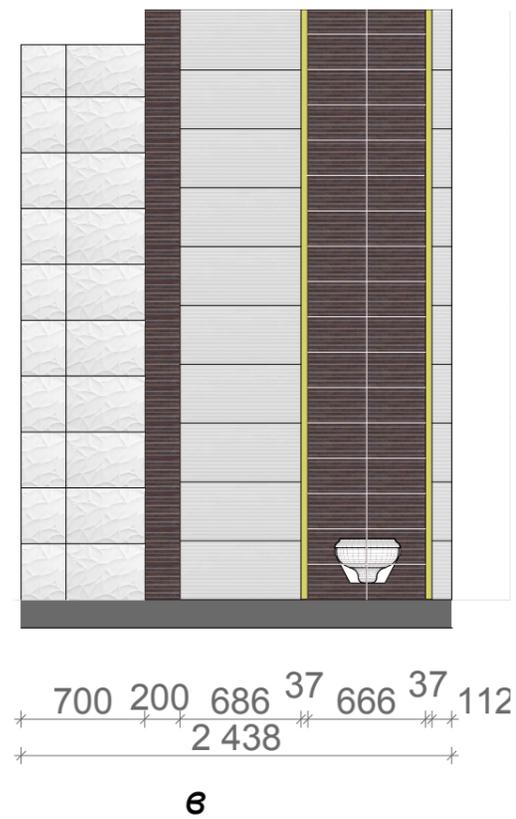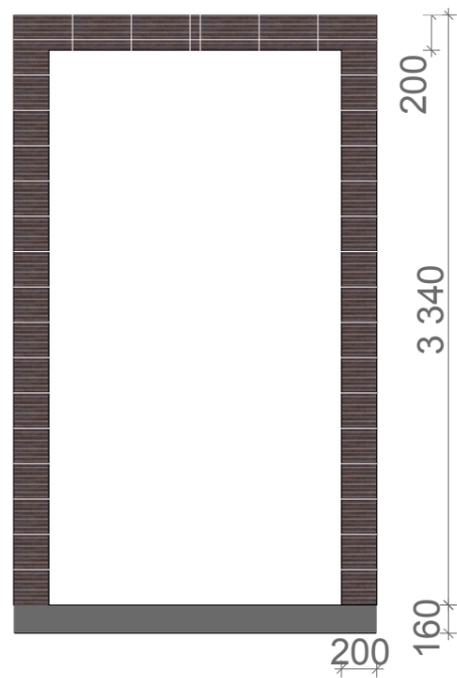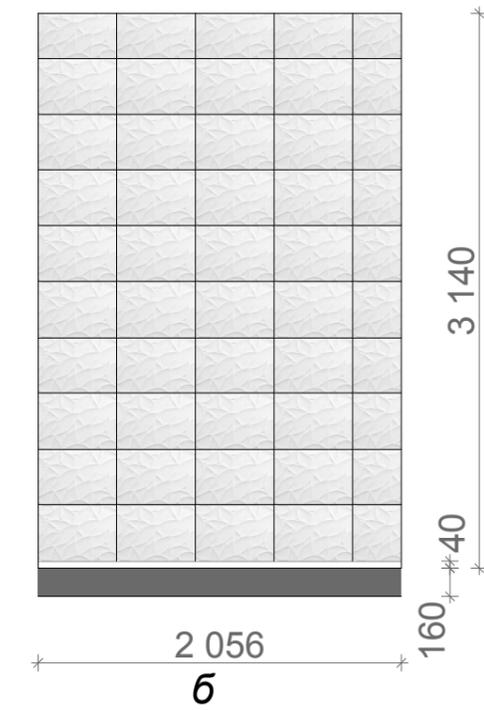
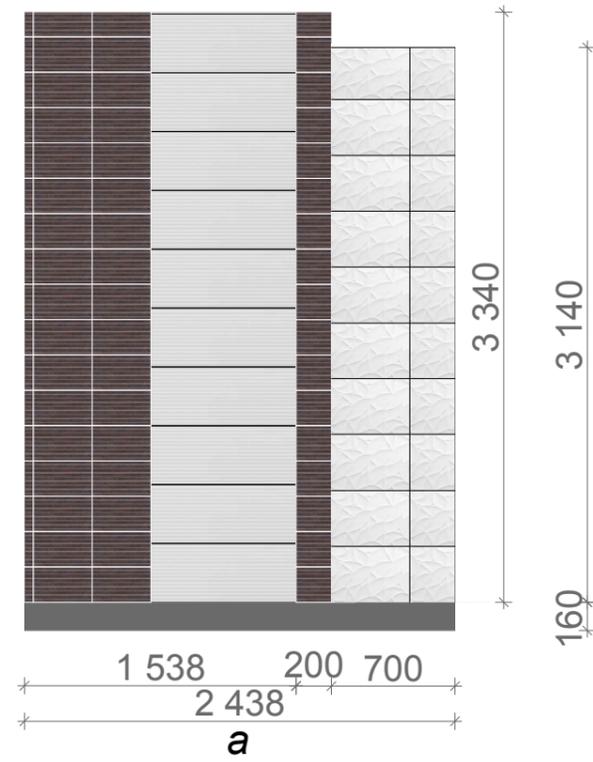
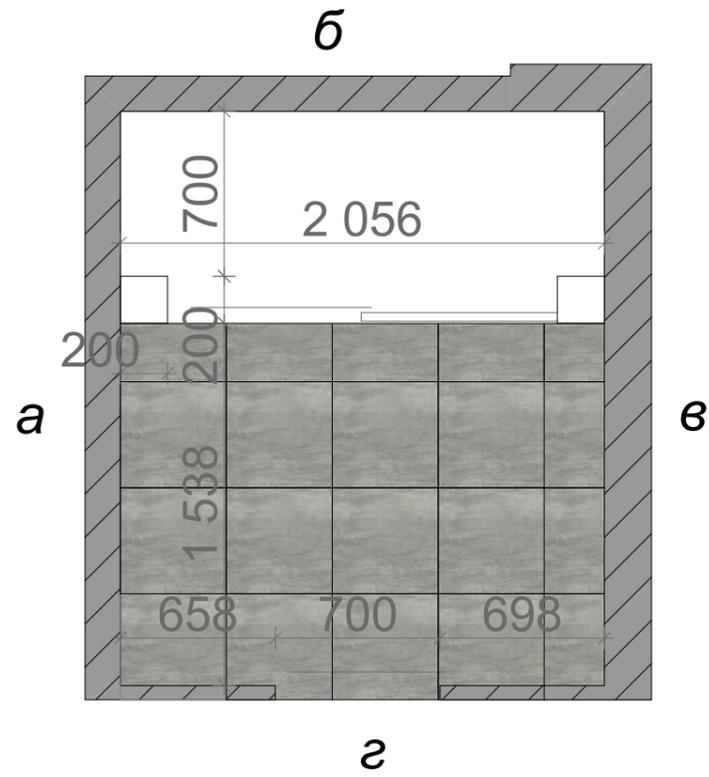


Опера Прима	Лист
Раскладка плитки в сан. узле	13

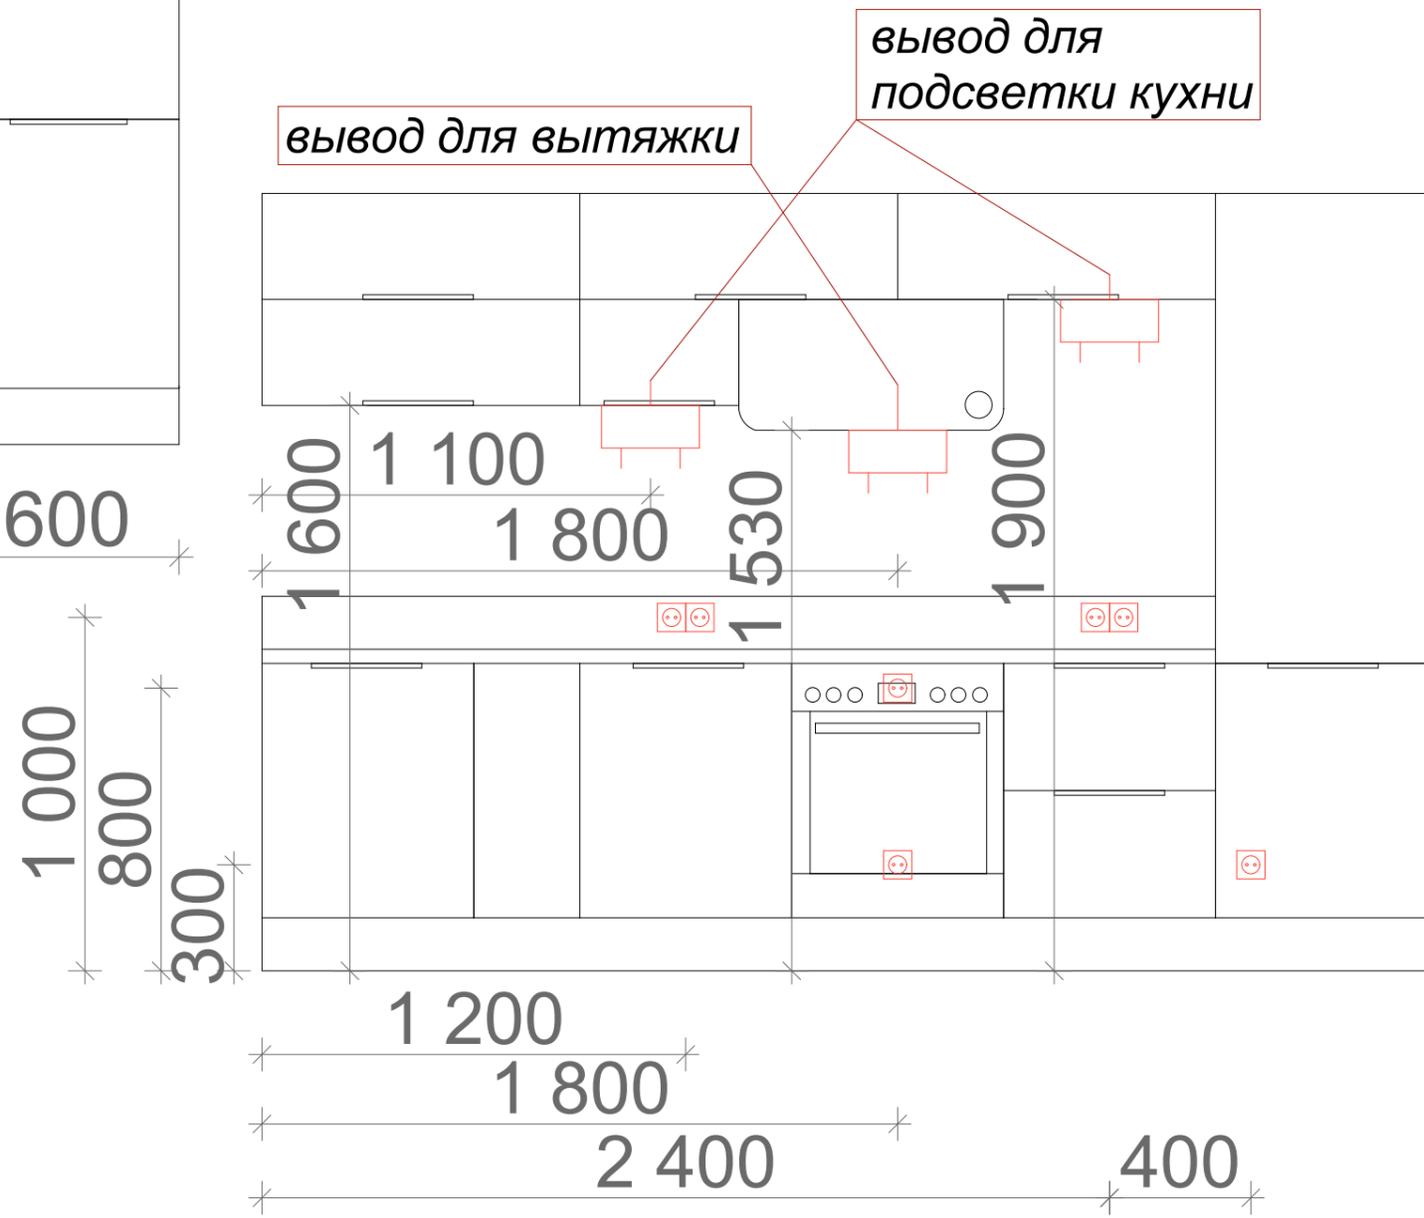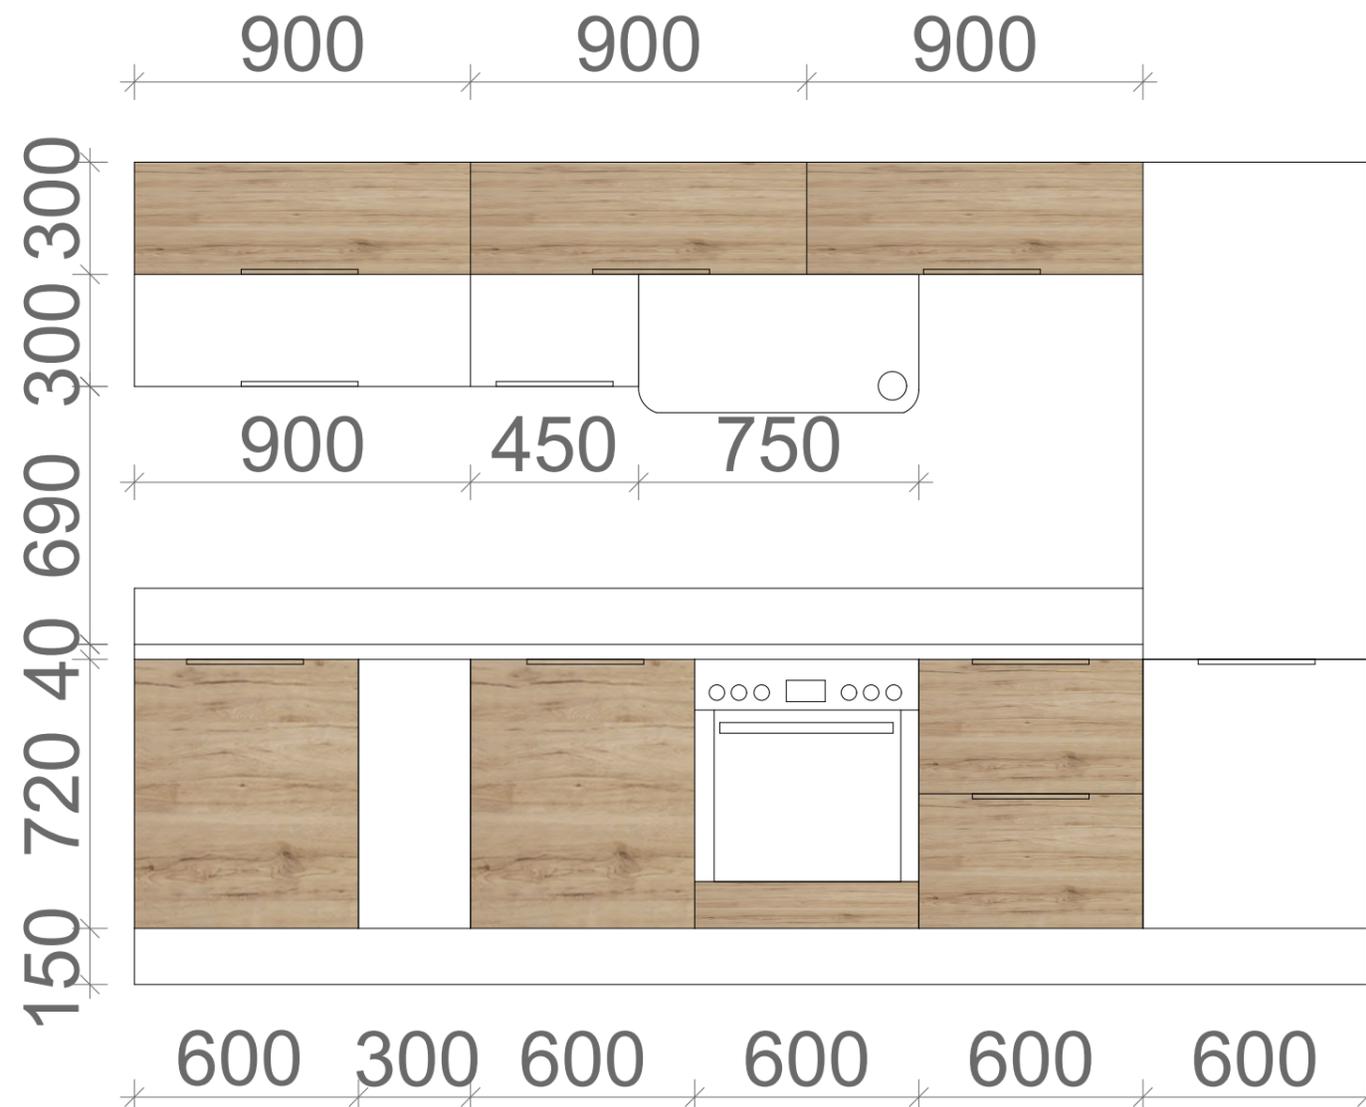






гардероб

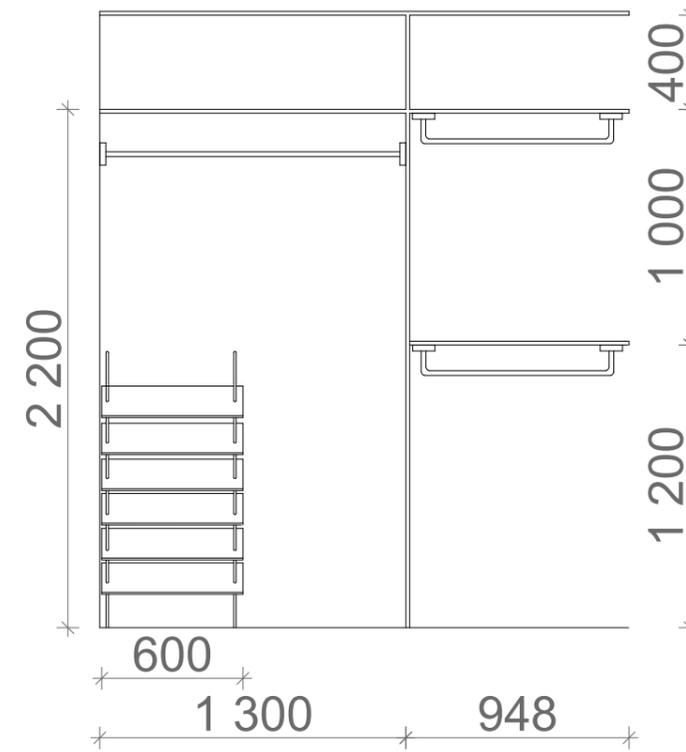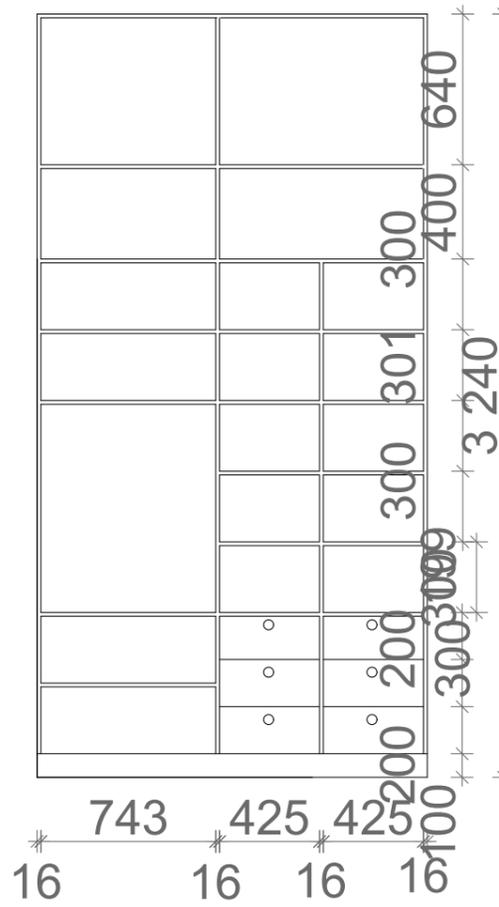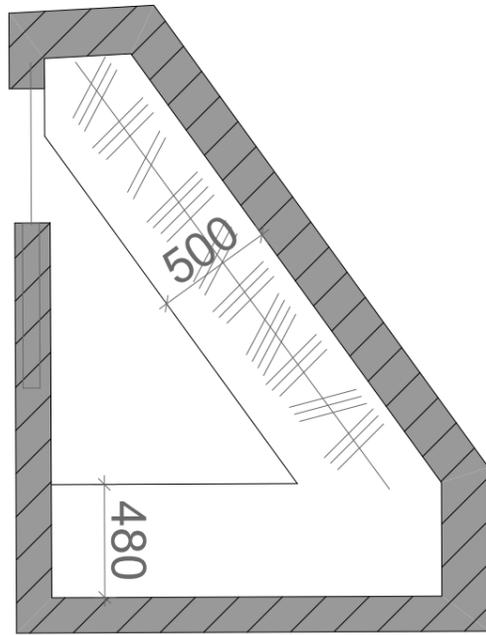

шкаф у стл

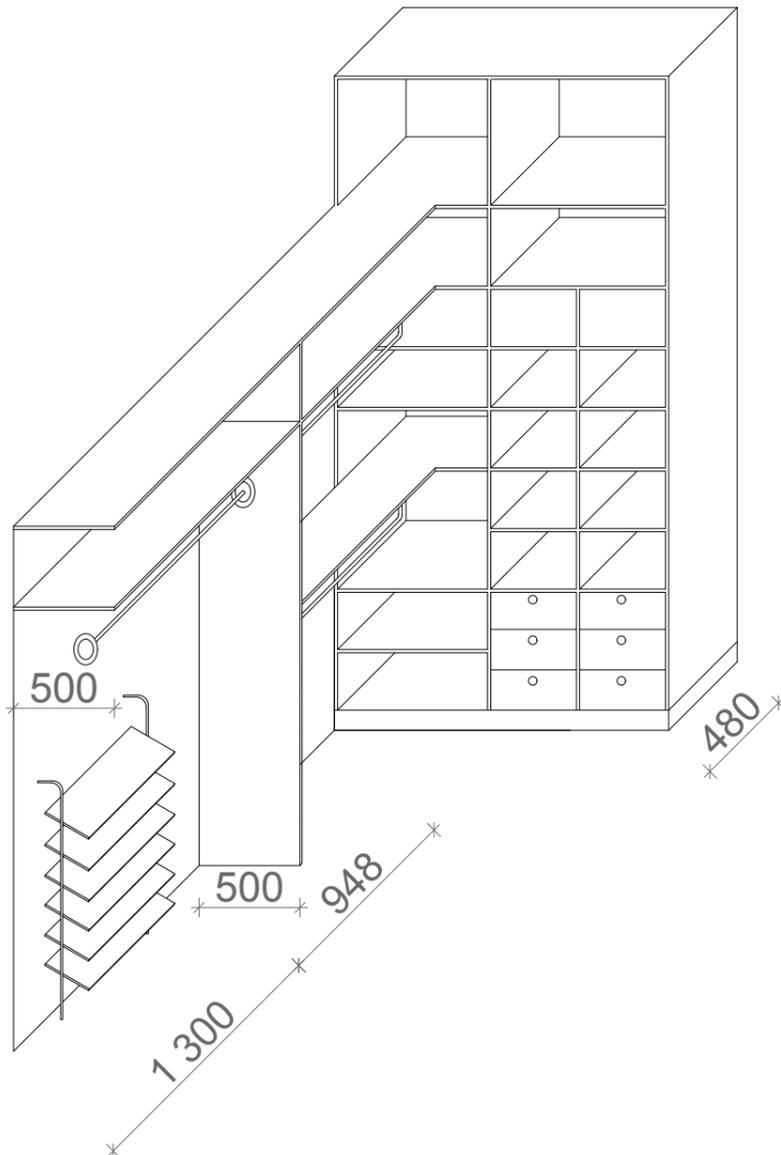

шкаф в прихожей

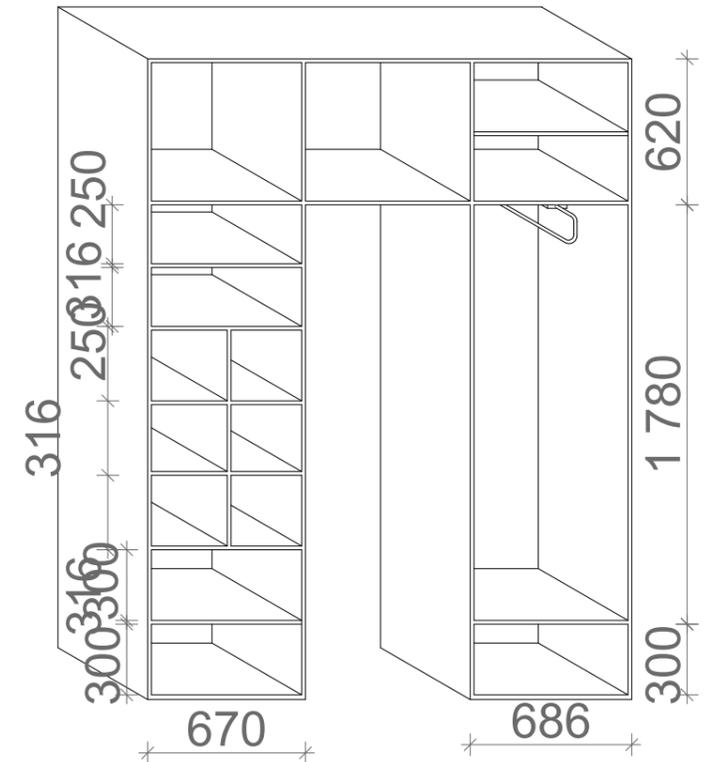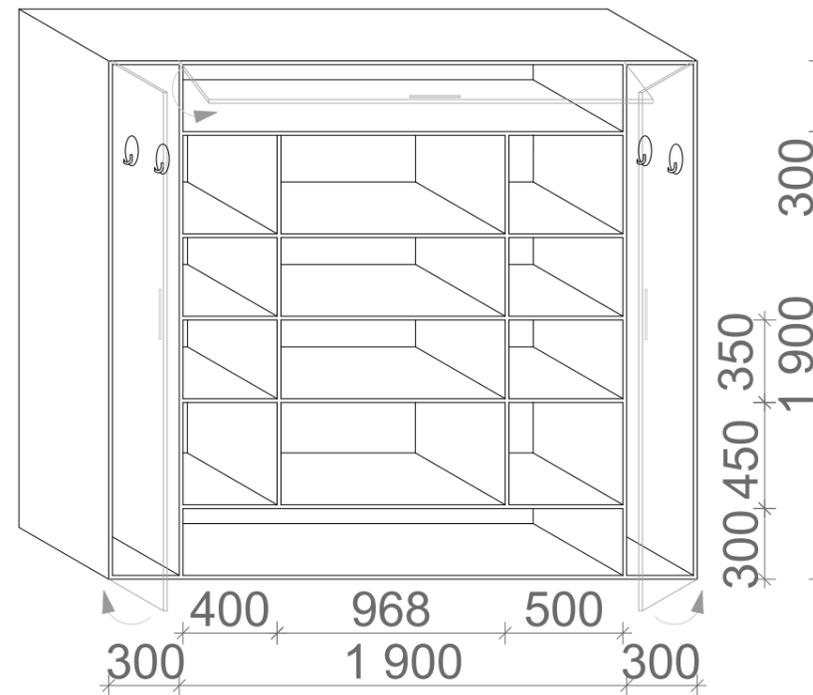


Опера Прима

Лист

Внутреннее наполнение шкафов


16

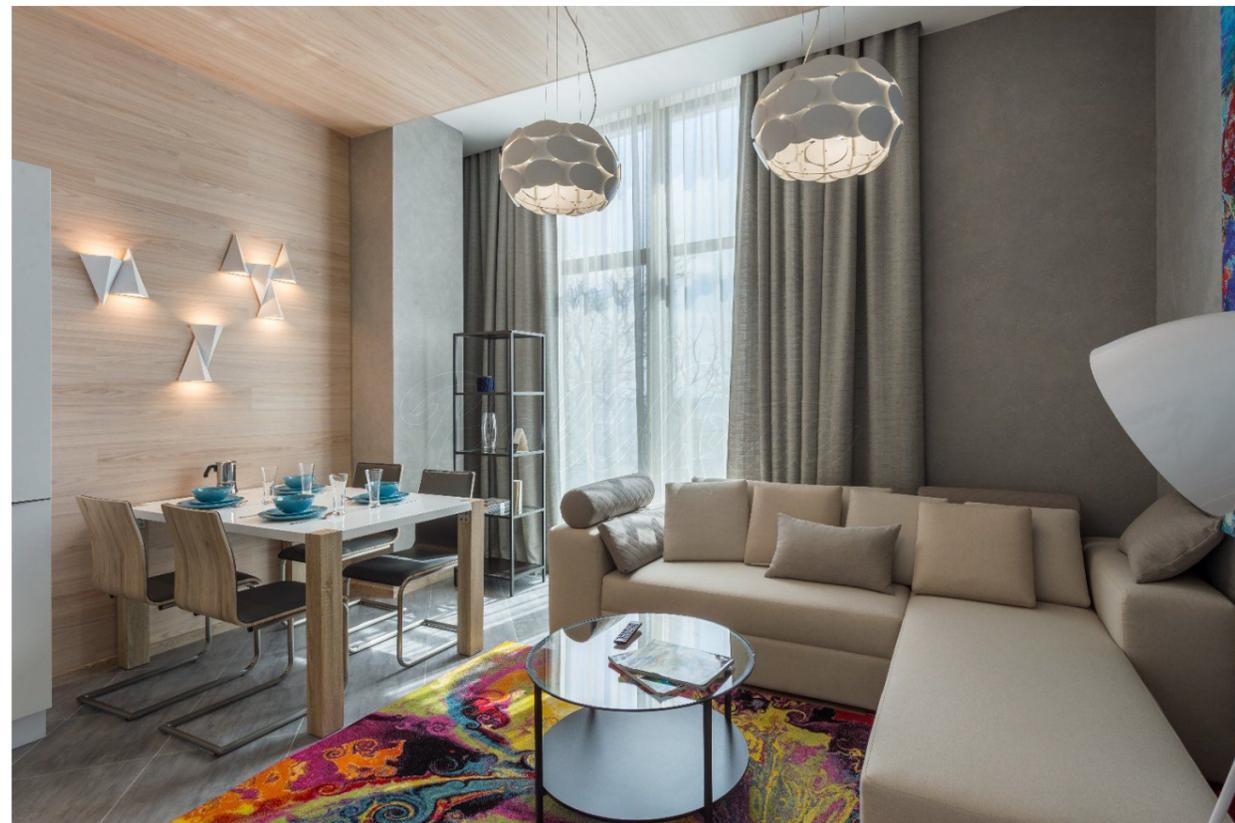




Опера Прима

Лист

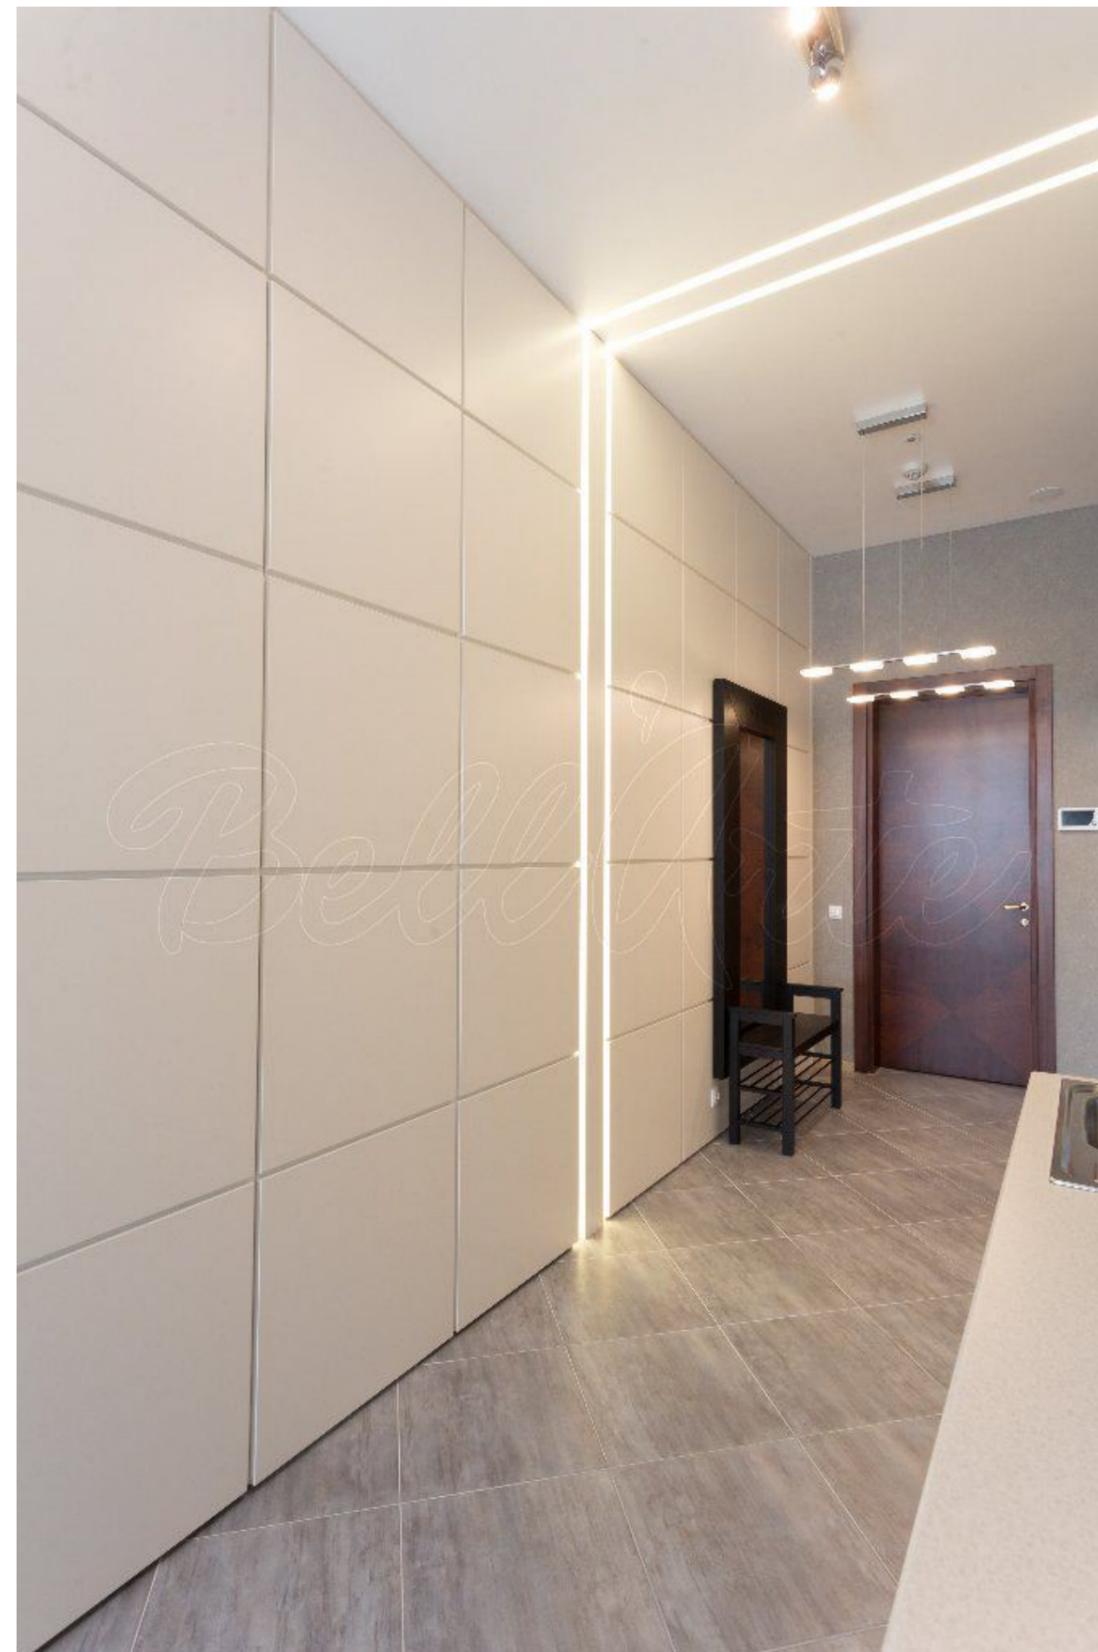

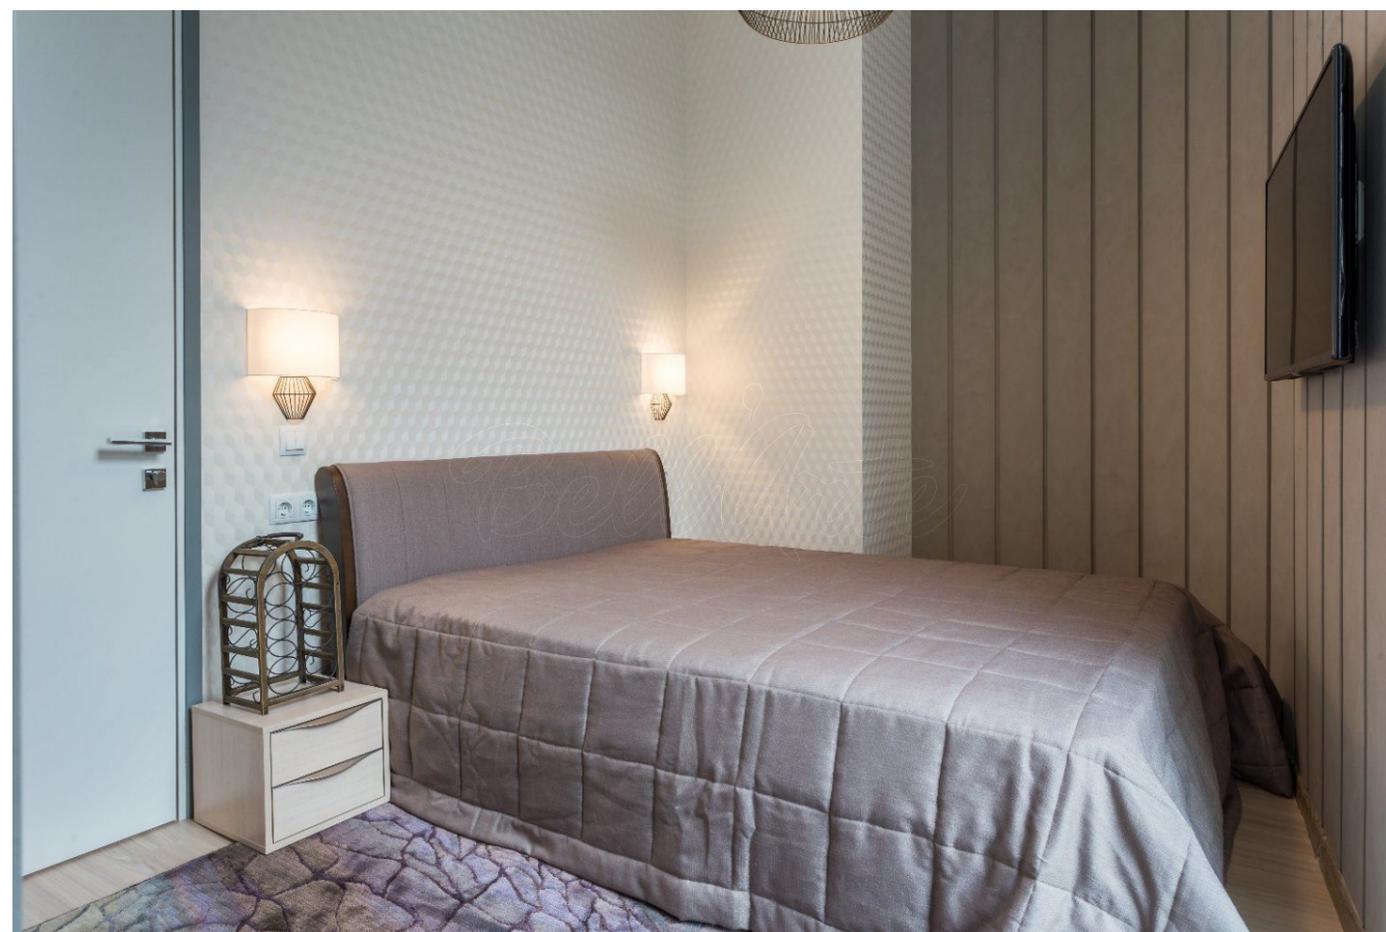

Опера Прима

Лист

